

Popolazione

COMUNE DI CAMPO NELL'ELBA

Provincia di Livorno

Concessione Demaniale Marittima ai sensi dell'art. 36 C.N.

N. CD23/2025 Registro delle Concessioni

N. 2787 Repertorio Atti



Vista la Delibera di Giunta Comunale 57 del 26/03/2025 avente ad oggetto
“Approvazione schema di bando di gara per il rilascio di n. 3 nuove concessioni demaniali marittime stagionali per lo svolgimento dell’attività di noleggio natanti con motore spiaggia di Marina di Campo”;

[Handwritten signature]

Vista la Determinazione n. 9 del 28/03/2025 avente ad oggetto “Approvazione schema di bando di gara per il rilascio di n. 3 nuove concessioni demaniali marittime stagionali per lo svolgimento dell’attività di noleggio natanti con motore spiaggia di Marina di Campo;

[Handwritten signature]

Visto l’avviso pubblico e il relativo bando del 28/03/2025 pubblicato all’Albo Pretorio online in pari data al numero 339;

Vista la determinazione n. 28 del 12/05/2025 con la quale si approvava la graduatoria proposta dalla commissione giudicatrice e si aggiudicava la procedura a n. 2 soggetti tra cui la ditta individuale Marea Rent di Calisi Giuseppe;

[Handwritten signature]

Vista la determinazione n. 29 del 13/05/2025 avente ad oggetto “correzione errore materiale determina n. 28/2025 avente ad oggetto approvazione graduatoria per il rilascio di n. 3 concessioni demaniali marittime per lo svolgimento dell’attività di noleggio natanti con motore spiaggia di Marina di Campo;

[Handwritten signature]

Preso atto che la ditta individuale Marea Rent di Calisi Giuseppe si è aggiudicata uno specchio acqueo individuato nella spiaggia di Marina di Campo;

Vista la richiesta di integrazioni del 20/05/2025 prot. n. 7813;

Viste le integrazioni acclarate dagli uffici comunali in data 23/05/2025 prot. 8019 da parte della ditta individuale Marea Rent di Calisi Giuseppe

Visto l'ordine di introito riferito al canone demaniale 2025 trasmesso la ditta individuale Marea Rent di Calisi Giuseppe con nota del 27/05/2025 prot. 8213;

Preso atto che la ditta individuale Marea Rent di Calisi Giuseppe ha provveduto al pagamento del canone riferito all'annualità 2025 maggiorato del 30% come da offerta economica presentata in sede di gara, per un totale di € **4.165,89;**

Visto il parere favorevole dell'Agenzia delle Dogane e Monopoli acclarato dagli uffici comunali in data 24/04/2023 prot. 5533, avente pari oggetto;

Accertato che per il rilascio della concessione per la quale è stata avanzata la citata domanda è operante delega di funzioni amministrative dalla Regione Toscana ai comuni ai sensi della legge 31 dicembre 1998 n.88;

Visto il D.P.C.M. 21 dicembre 1995;

Visti il Decreto Legislativo 112/98 e la legge Regionale 88/98;

Visto l'art.36 del Codice della Navigazione;

Visto il D.lgs. n. 267/00;

Visto il Decreto Sindacale n. 4 del 22/02/2023 con il quale viene nominato il Responsabile dell'Area Tecnica;

Visto l'art. 27 del vigente Regolamento Comunale sulla gestione del Demanio

Marittimo approvato con Deliberazione di Consiglio Comunale n. 5 del

17/03/2023 e da ultimo modificato con Deliberazione di CC n. 44/2025;

Visto e Considerato che si rende necessario tale rilascio al fine di garantire un

servizio pubblico rivolto alla notevole affluenza turistica che interessa il terri-

torio Comunale principalmente nella stagione estiva in attesa dell'approva-

zione di un Piano di Utilizzazione degli Arenili in corso di redazione;

Visto l'ordine di introito canone demaniale marittimo ed imposta regionale

sulle concessioni dei beni del Demanio Marittimo prot. 8213 del 27/05/2025

Vista la cauzione di € 6.409,06 effettuata mediante polizza n. 329A9432 del

08/05/2025 rilasciata da Zurich Assicurazione, a garanzia della cauzione di cui

all'art. 17 del Reg. Cod. Nav.;

L'anno 2025, in data odierna sono presenti anti a me Segretario generale del

Comune di campo nell'Elba Rossi Dr. Antonella.

DAUNA PARTE

Arch. Lancioni Silvia che interviene in questo Atto non in proprio ma nella

sua esclusiva qualità di **Responsabile dell'Area Tecnica – Servizio Demanio**

Marittimo del Comune di Campo nell'Elba - C.F. **82001510492**, con sede in

Campo nell'Elba, Piazza dante Alighieri n.1, giusto decreto sindacale di no-

mina n. 4 del 22/02/2023;

E DALL'ALTRA



Sig. **CALISI Giuseppe** in qualità di rappresentante legale della **ditta individuale MAREA RENT** con sede a **Marina di Campo in Via del Vapelo n. 110** – P.IVA. **01650490491**;

RITENUTO

Che le funzioni amministrative sul Demanio Marittimo e le zone del mare territoriale sono esercitate in conformità alle norme contenute nel Codice della Navigazione, nel relativo Regolamento di attuazione, nella legge 494/93 e s.m.i. nell'art. 10 della L. n. 88/01, e nelle altre disposizioni legislative e regolamenti vigenti in materia;

Che risultano regolarmente corrisposte le spese di istruttoria (bolli e spese di registrazione);

Ritenuto, che nulla osta, ai soli fini demaniali marittimi;

Tutto ciò premesso, visto e considerato, le parti componenti, come sopra costituite, confermando la precedente narrativa, stipulano questo appresso:

ART. 1

L'Amministrazione Comunale di Campo nell'Elba, ai soli fini Demaniali Marittimi, concede al **Sig. CALISI Giuseppe**, in qualità di rappresentante legale della ditta individuale **MAREA RENT** con sede a **Marina di Campo in Via del Vapelo n. 110/1** – P.IVA. **01650490491**; per **USO "Turistico Ricreativo"** l'occupazione di una zona demaniale marittima della superficie di **mq. Mq. 369**, (come da allegata planimetria) situata nel Comune di **Campo nell'Elba e precisamente nella spiaggia in MARINA DI CAMPO**

allo scopo di mantenere uno specchio acqueo di mq. 360,00 SCOPI "An-
coraggio /Ormeggio" per ormeggio natanti a motore ed una zona a terra
di mq. 9,00 SCOPI "Area Asservita" per svolgere e pubblicizzare l'atti-
vità di noleggio e locazione mediante l'installazione di gazebo/ombrellone.

Questa concessione, che si intende fatta unicamente nei limiti dei diritti che
competono al demanio, e in attesa della definizione del piano di utilizzazione
degli arenili di cui all'art. 6 della legge 494/93, avrà la durata per le stagioni
balneari 2025 e 2026 terminando il 30.10.2026 con l'obbligo per il conces-
sionario di corrispondere all'Erario, in riconoscimento della demanialità del
bene concesso ed in corrispettivo della presente concessione, il canone gene-
rato dal SID, come impartito dalle disposizioni ministeriali a far data dal
01.01.2025 pari ad € 4.165,89 oltre alla relativa imposta regionale determinata
nella quota del 25% dei singoli canoni come da normativa vigente.

Questa concessione, che si intende fatta unicamente per scopi ed usi indicati
nel modello D1 acquisita in data 08/05/2023 acclarata al prot. n. 8019 e con
ubicazione rappresentata nella cartografia SID allegata al presente atto.

La presente concessione, che si intende fatta unicamente nei limiti dei diritti
che competono al Demanio Marittimo.

ART.2

Per l'anno 2025 il concessionario ha versato il canone così come indicato in
premessa; resta salva, comunque, la possibilità per l'Amministrazione Conce-
dente di richiedere eventuali conguagli, anche dipendenti da aggiornamenti
delle tariffe dei canoni dovuti alle normative vigenti.



Ai sensi della Legge Regionale 11/08/95, n.85 il concessionario è tenuto al pagamento dell'imposta regionale sulle concessioni di Demanio Marittimo commisurata al canone dovuto all'Erario calcolato con le modalità sopra indicate. Il concessionario si obbliga al pagamento di quanto richiesto a titolo di Imposta Regionale secondo le modalità previste dalla normativa in materia.

ART.3

Il Comune di Campo nell'Elba avrà sempre facoltà di revocare in tutto od in parte la presente concessione nei casi e con le modalità previste dalle leggi vigenti, nonché per sopravvenute ragioni di pubblico interesse risultanti da apposito atto degli organi comunali competenti.

L'Amministrazione Comunale avrà facoltà di dichiarare la decadenza del concessionario della presente concessione nei casi previsti dagli art. 47 e 48 del Codice della Navigazione, senza che il concessionario stessa abbia diritto ad indennizzi, compensi, risarcimenti o rimborsi di sorta, qualunque sia il periodo trascorso dall'inizio della concessione e salva, in tal caso, l'eventuale applicazione delle sanzioni penali in cui il concessionario fosse incorso.

Il concessionario dichiara di essere a conoscenza delle sanzioni penali previste dall'art. 76 del DPR 445/2000 in caso di dichiarazioni mendaci.

Qualora durante la vigenza del presente titolo dovessero emergere elementi di fatto o di diritto preesistenti e/o contrastanti con il contenuto del presente atto, l'Amministrazione si riserva la facoltà di adottare i provvedimenti necessari.

Il concessionario che non rispetti le condizioni imposte nell'atto di concessione o riportate negli atti di pianificazione territoriale dell'Amministrazione

Comunale che disciplinano la conduzione, l'utilizzo, e l'esercizio in genere della concessione demaniale è soggetta alle disposizioni di cui l'art. 47 lett. f) del Codice della Navigazione.

La concessione è altresì revocabile in tutto o in parte per specifici motivi inerenti al pubblico uso del mare o per altre ragioni di pubblico interesse, a giudizio discrezionale dell'Amministrazione, senza che il concessionario abbia diritto ad altro compenso od indennizzo o rimborso che quello determinato nel presente atto e nei casi ed alle condizioni stabilite.



ART.4

Scaduto il termine della concessione, ai sensi e per gli effetti dell'art 25 del Regolamento per l'esecuzione del Codice della Navigazione, questa si intende cessata di diritto senza che occorra alcuna diffida o costituzione in mora; inoltre le opere non amovibili, costruite sulla zona demaniale, restano acquisite allo Stato, senza alcun compenso o rimborso, salva la facoltà dell'Autorità concedente di ordinarne la demolizione con la restituzione del bene demaniale nel pristino stato.

Nei casi di rinnovo, anche automatico, scadenza o revoca della presente concessione le opere abusive qualificate di difficile rimozione restano acquisite allo Stato, senza alcun indennizzo, compenso, risarcimento o rimborso di sorta, ferma restando la facoltà del Comune di Campo nell'Elba, d'intesa con i competenti organi periferici dello Stato, di ordinare la demolizione con la restituzione del bene in pristino stato.

Con la sottoscrizione della presente concessione il concessionario assume l'impegno di corrispondere gli eventuali conguagli di canone che dovessero esser-
gli chiesti in dipendenza degli aggiornamenti annui e della eventuale riclassi-
ficazione del territorio;

Al concessionario incombe l'onere di prevenire, mediante appositi accorgi-
menti tecnici e azioni di sorveglianza, ogni sversamento che possa causare di-
rettamente o indirettamente l'inquinamento dell'area demaniale e dello spec-
chio acqueo antistante;

ART. 5

l'amministrazione concedente non si assume alcuna responsabilità in caso di
distruzione totale o parziale delle opere costruite sulla zona concessa per ef-
fetto delle mareggiate, sia pure eccezionali o per effetto di erosione, né alcun
onere di costruzione di opere di difesa.

ART. 6

Il concessionario si impegna a sollevare l'amministrazione concedente da qual-
siasi danno alle persone e/o alle cose, da ogni molestia ed azione che possa
essere promossa da terzi in dipendenza della presente concessione.

ART.7

La presente concessione autorizza la sola occupazione dello specchio acqueo
secondo il contenuto del modello D1. Fermo restando che per la eventuale ap-
posizione di strutture di qualunque tipo, se previste nel predetto modello D1,
dovrà essere acquisita la prescritta autorizzazione e i necessari nulla osta ai

sensi di legge. Il concessionario non potrà dare inizio ad alcun tipo di lavoro se prima non avrà ottenuto il relativo titolo abilitativo.

ART. 8

Il concessionario si obbliga altresì a:

Attenersi ad ogni disposizione contenuta nelle ordinanze emanate dal Comune di Campo nell'Elba e dall'Autorità Marittima;

Non eccedere i limiti assegnatigli, né variarli, né erigere opere non consentite, né variare quelle ammesse, non cedere ad altri, né tutto né in parte, né destinare ad altro uso quanto forma oggetto di concessione, senza le dovute autorizzazioni, né infine indurre alcuna servitù nelle aree attigue a quella concessagli, né recare intralci agli usi ed alla pubblica circolazione cui fossero destinate;

Ad ottenere tutte le autorizzazioni, nulla osta necessari per lo svolgimento delle attività oggetto della presente concessione.

Ad espletare i servizi aggiuntivi offerti in sede di gara.

ART. 9

In caso di mancata erogazione dei servizi di offerti in sede di gara di cui all'art. 8.

- Qualora il concessionario si trovi impossibilitato a rispettare gli obblighi derivanti dal bando di gara, dovrà provvedere senza indugio, a darne comunicazione motivata all'Amministrazione con contestuale richiesta di deroga o proroga. Quest'ultima avrà il compito di valutarla e decidere se le motivazioni espresse siano accoglibili.



- Qualora l'Amministrazione ritenga che le motivazioni di impossibilità a rispettare gli obblighi non siano accoglibili, potrà procedere con una diffida ad adempiere ai danni del concessionario.

Se nel termine prefissato dalla diffida, il concessionario risultasse ancora inadempiente, o comunque non dimostri di essersi impegnato a rispettare gli obblighi derivanti dal presente disciplinare, l'Amministrazione provvederà ad avviare il procedimento ai sensi dell'artt. 7,8 della Legge 241/1990 finalizzato alla decadenza della concessione (art. 47 lett. a) Codice della Navigazione).

Nel caso contrario, qualora l'Amministrazione ritenesse che le motivazioni di impossibilità siano accoglibili, potrà procedere a concedere una proroga/deroga.

La presente concessione viene firmata dal Sig. CALISI Giuseppe, in qualità di rappresentante della ditta individuale MAREA RENT con sede a Marina di Campo in Via del Vapelo n. 110/1 – P.IVA. 01650490491; in segno della più ampia e completa accettazione delle condizioni ed obblighi sopra espressi.

Il Concessionario dichiara di eleggere il proprio domicilio in Campo nell'Elba in Via del Vapelo n. 110 , e si impegna a trasmettere, nei modi e nei tempi di legge, tramite modello D3 disposto dal Ministero delle Infrastrutture e dei Trasporti, ogni eventuale variazione del domicilio sopra menzionato.

COPIA AUTENTICA DI ATTO INFORMATICO IN FORMA PUBBLICA AMMINISTRATIVA Imposta di bollo assolta con le modalità telematiche, ai sensi del DM 22 febbraio 2007 mediante modello unico informatico (MUI) per l'importo di euro 40,00 (euro quaranta/00). Certifico io sottoscritto Dr. Rossi


Antonella Segretario Comunale in Campo nell'Elba (Li), la presente copia autentica all'originale sottoscritto con modalità informatiche di firma digitale, formata da n. 11 pagine intere sin qui della dodicesima, in conformità al documento informatico depositato in originale irrevocabilmente negli atti del segretario comunale. Si rilascia la presente copia ai fini della registrazione.

Ai fini della registrazione si da al presente atto un valore di € 8.331,78

Campo nell'Elba (LI) 28/05/2025

Marea Rent


Calisi Giuseppe

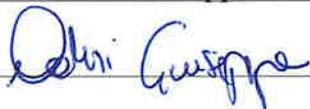

Responsabile dell'Area Tecnica


Edilizia Urbanistica e demanio

Arch. Lancioni Silvia

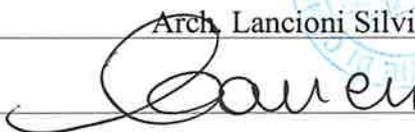


I Testimoni

Gelsi Simone

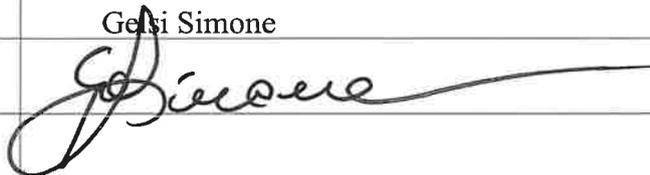


Testi Massimiliano


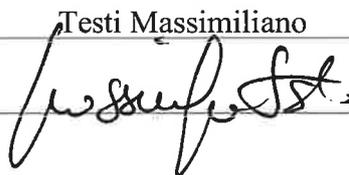


L'Ufficiale Rogante

(Dott.ssa Antonella Rossi)

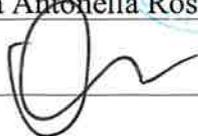

SPIAGGIA

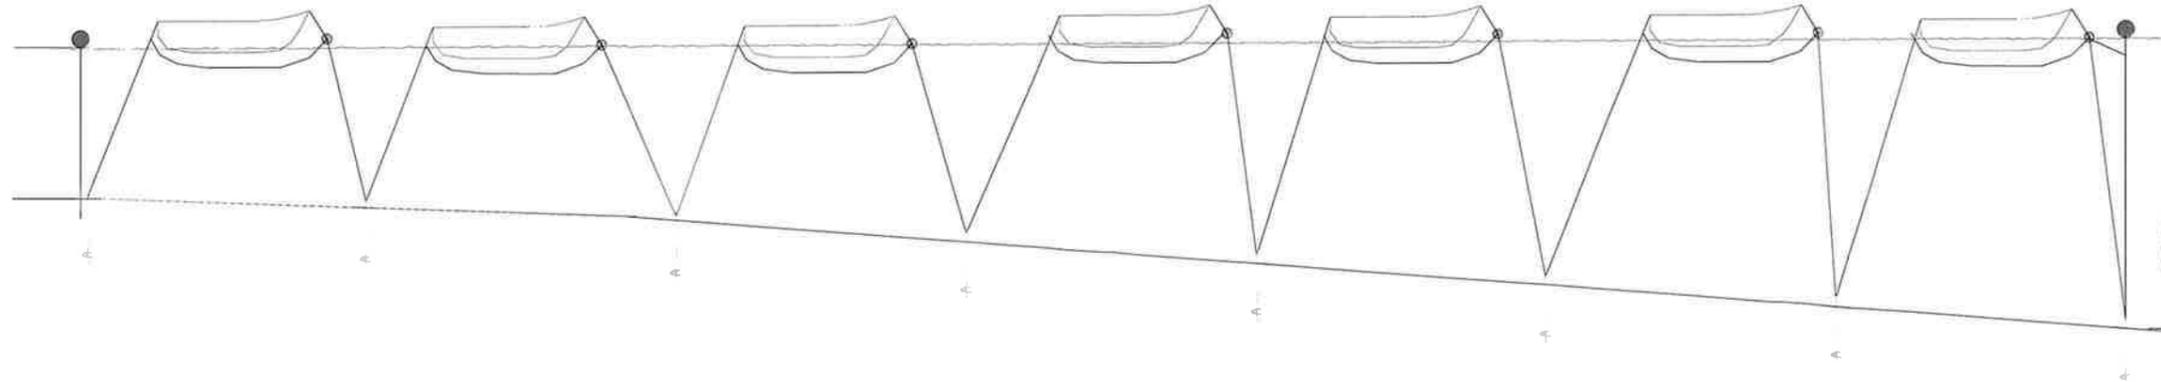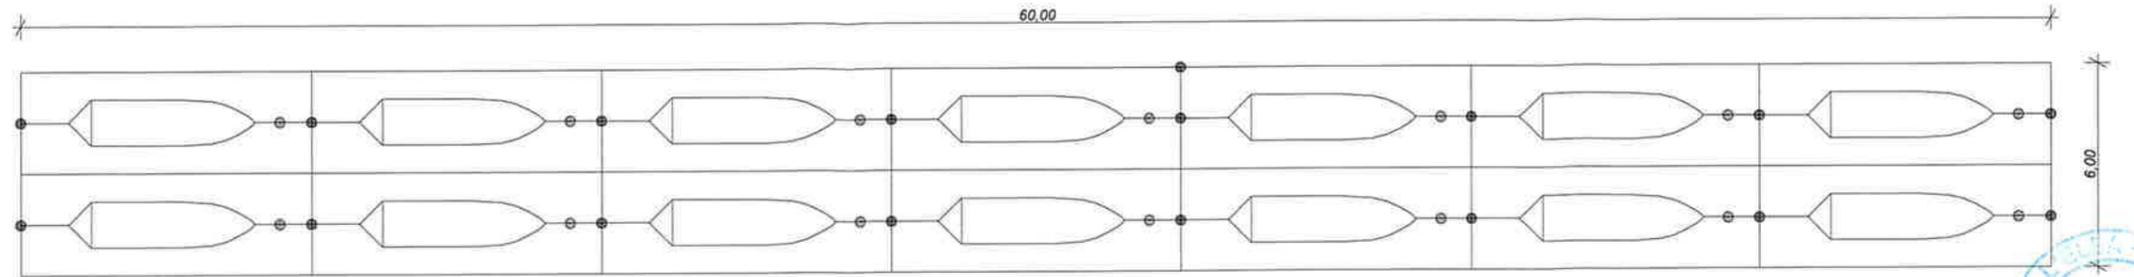

[Handwritten signature]

[Handwritten signature]

[Handwritten signature]

[Handwritten signature]

[Handwritten signature]




STATO DI PROGETTO	
ELABORATO GRAFICO	
Marea Rent di Calisi Giuseppe	

Scala 1 : 2.000 AEROFOGRAMMETRIA


601.949,1

4.734.041

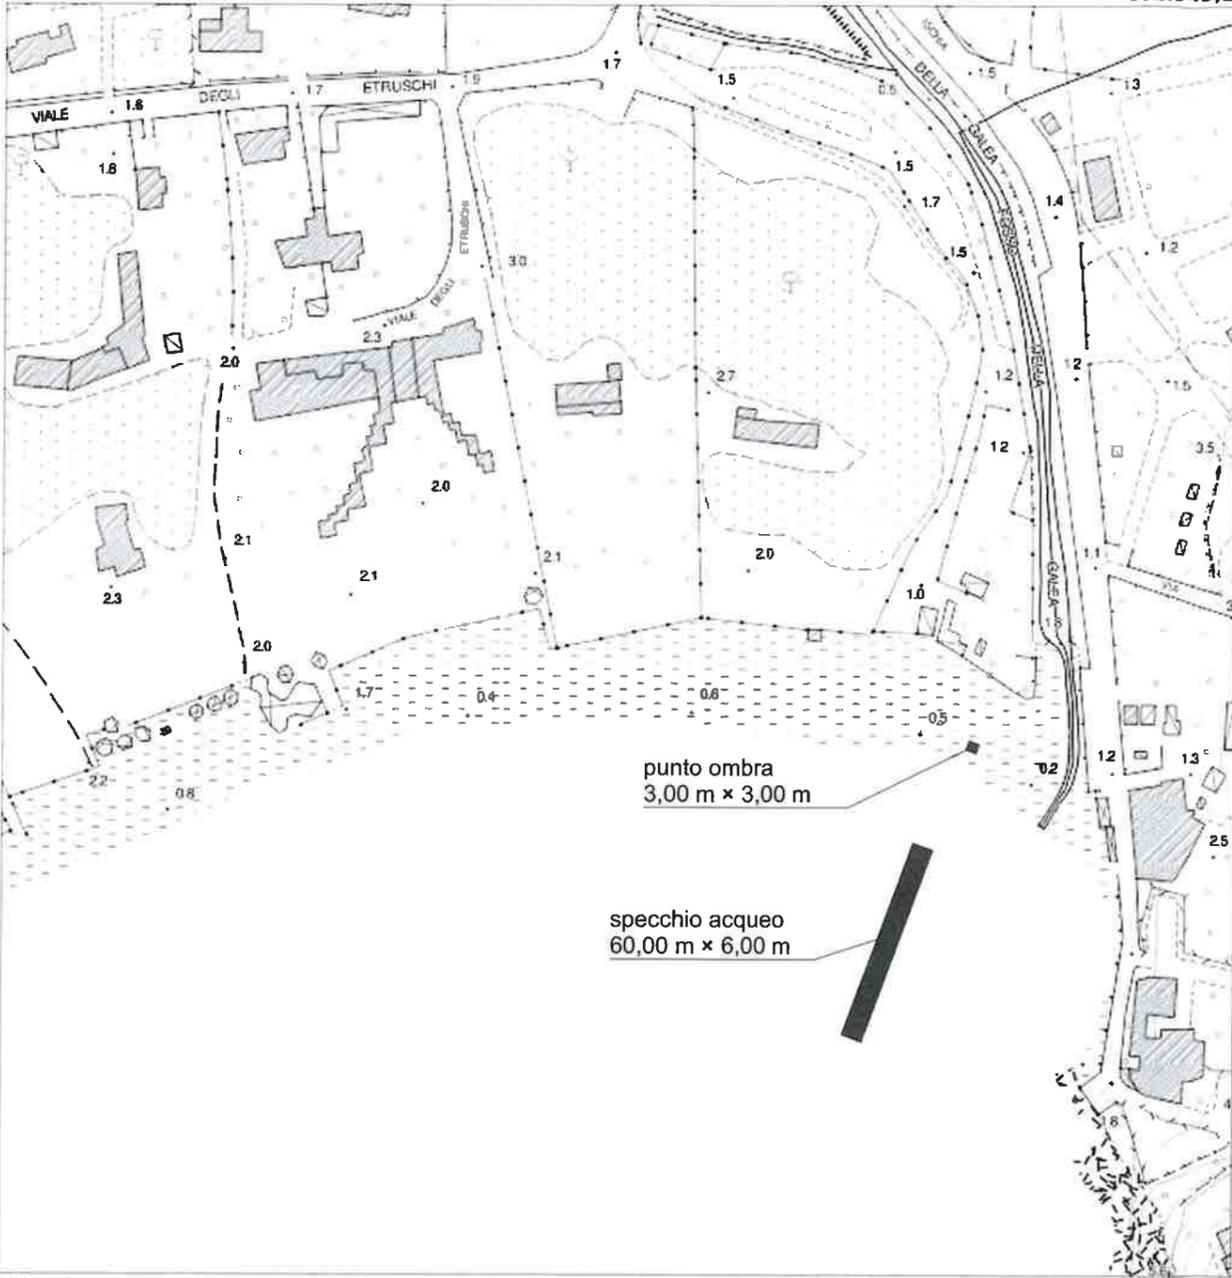

601.585,5

EPSG:25832

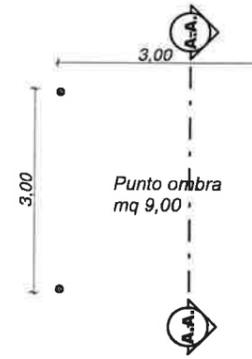


Punto ombra
mq 9,00




linea di battigia

M A R E


PIANTA PIANO TERRA
SCALA 1:100
STATO DI PROGETTO

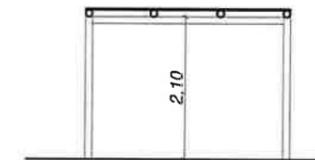


SEZIONE A.A.
SCALA 1:100
STATO DI PROGETTO

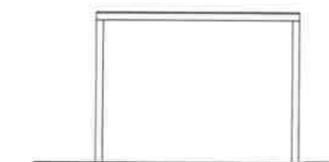

PROSPETTI NORD E SUD
SCALA 1:100
STATO DI PROGETTO

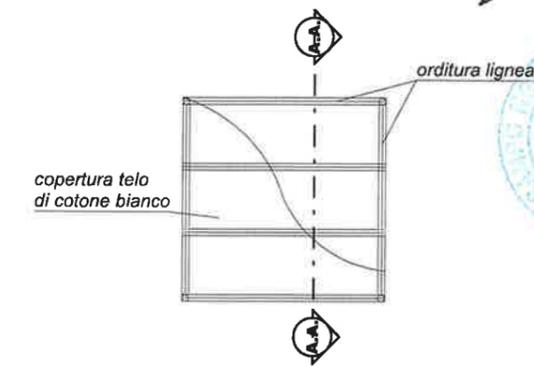

PIANTA PIANO COPERTURA
SCALA 1:100
STATO DI PROGETTO

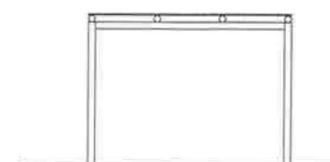

PROSPETTI EST E OVEST
SCALA 1:100
STATO DI PROGETTO

STATO DI PROGETTO	
Pianta, sezione e prospetti struttura ombreggiante	
Marea Rent di Calisi Giuseppe	

