

Comune di **CAMPO NELL'ELBA**

Provincia di Livorno

PROGETTO ESECUTIVO

PROGETTO:
**ADEGUAMENTO DEL CENTRO DI
RACCOLTA RIFIUTI "VALLONE"**
EX DM 8 APRILE 2008 E SMI

OGGETTO:
ESTRATTI CARTOGRAFICI
Estratto C.T.R. PRG, CT in scala 1:2.000
Estratto foto aerea in scala 1:5.000 e 1:500

UBICAZIONE INTERVENTO:
Campo nell'Elba (LI)
loc. Vallone


DOCUMENTO N.:

11

Proprietà:
ESA s.p.a.
V.le Elba n.149
57037 Portoferraio (LI)



Progettista: Geom. Luca Totani	Collaboratori:	Proprietà: ESA s.p.a. V.le Elba n.149 57037 Portoferraio (LI)
TAVOLA N.:	REGIONE	DATA:
D00	VISA	05-09-2025
Scala:	NOTE	File:
		11-D00_ESTRATTI.dwg
		Archivio:

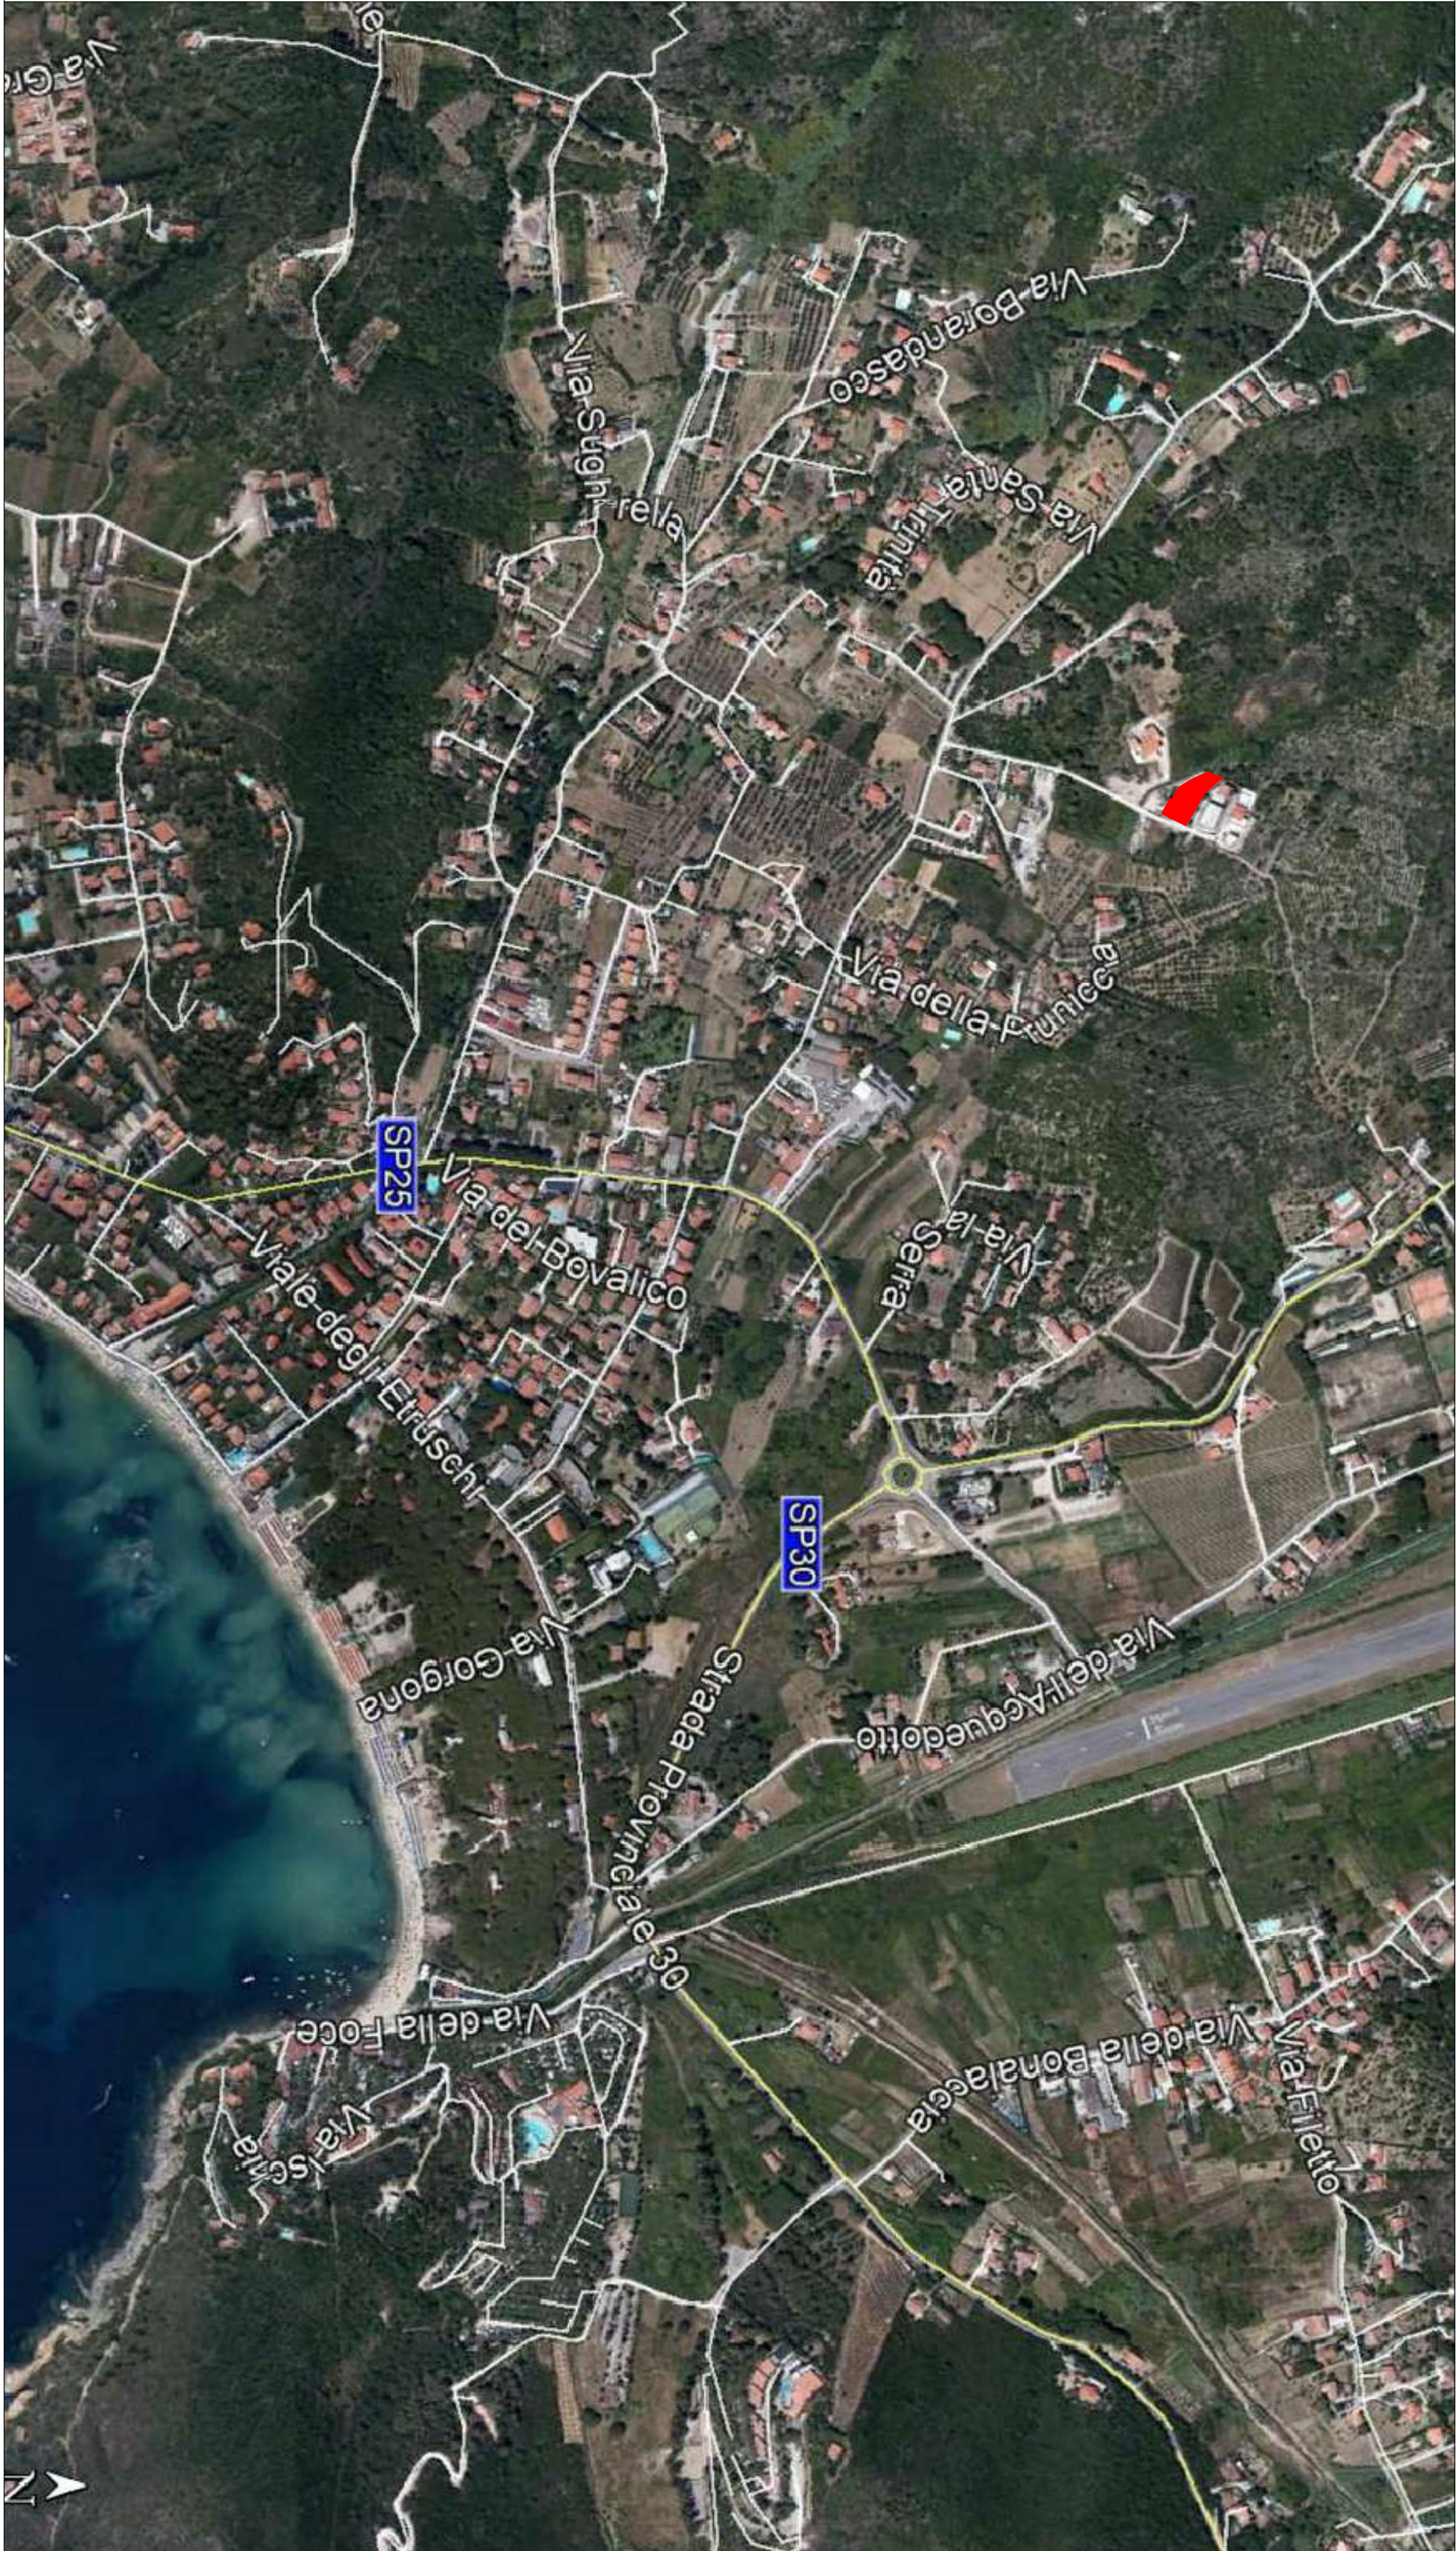


PLANIMETRIA s.1:5.000


CENTRO DI RACCOLTA




PLANIMETRIA s.1:500

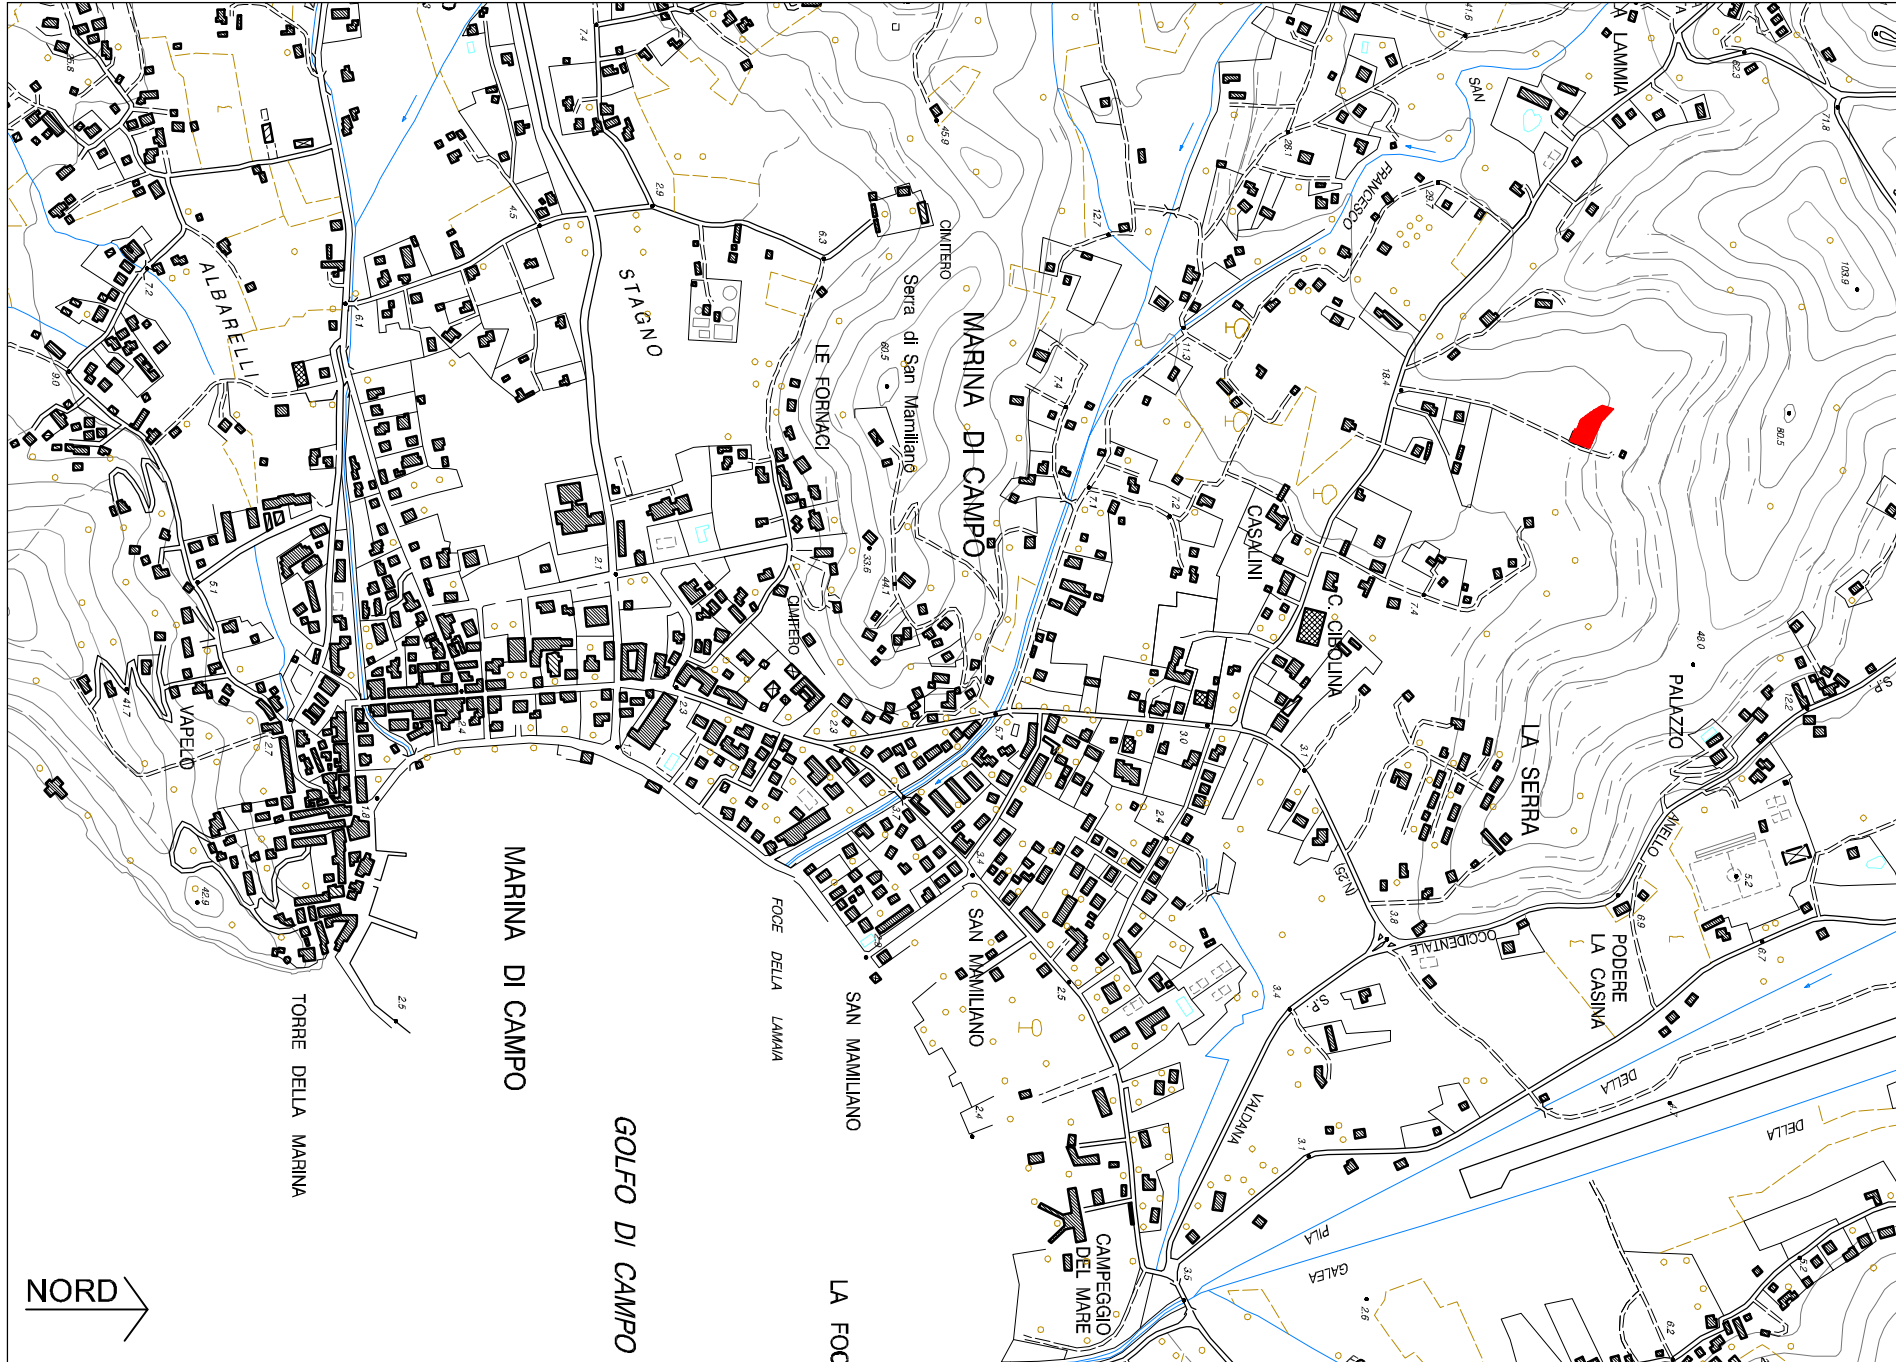

Estratto C.T.R. s.1:10.000

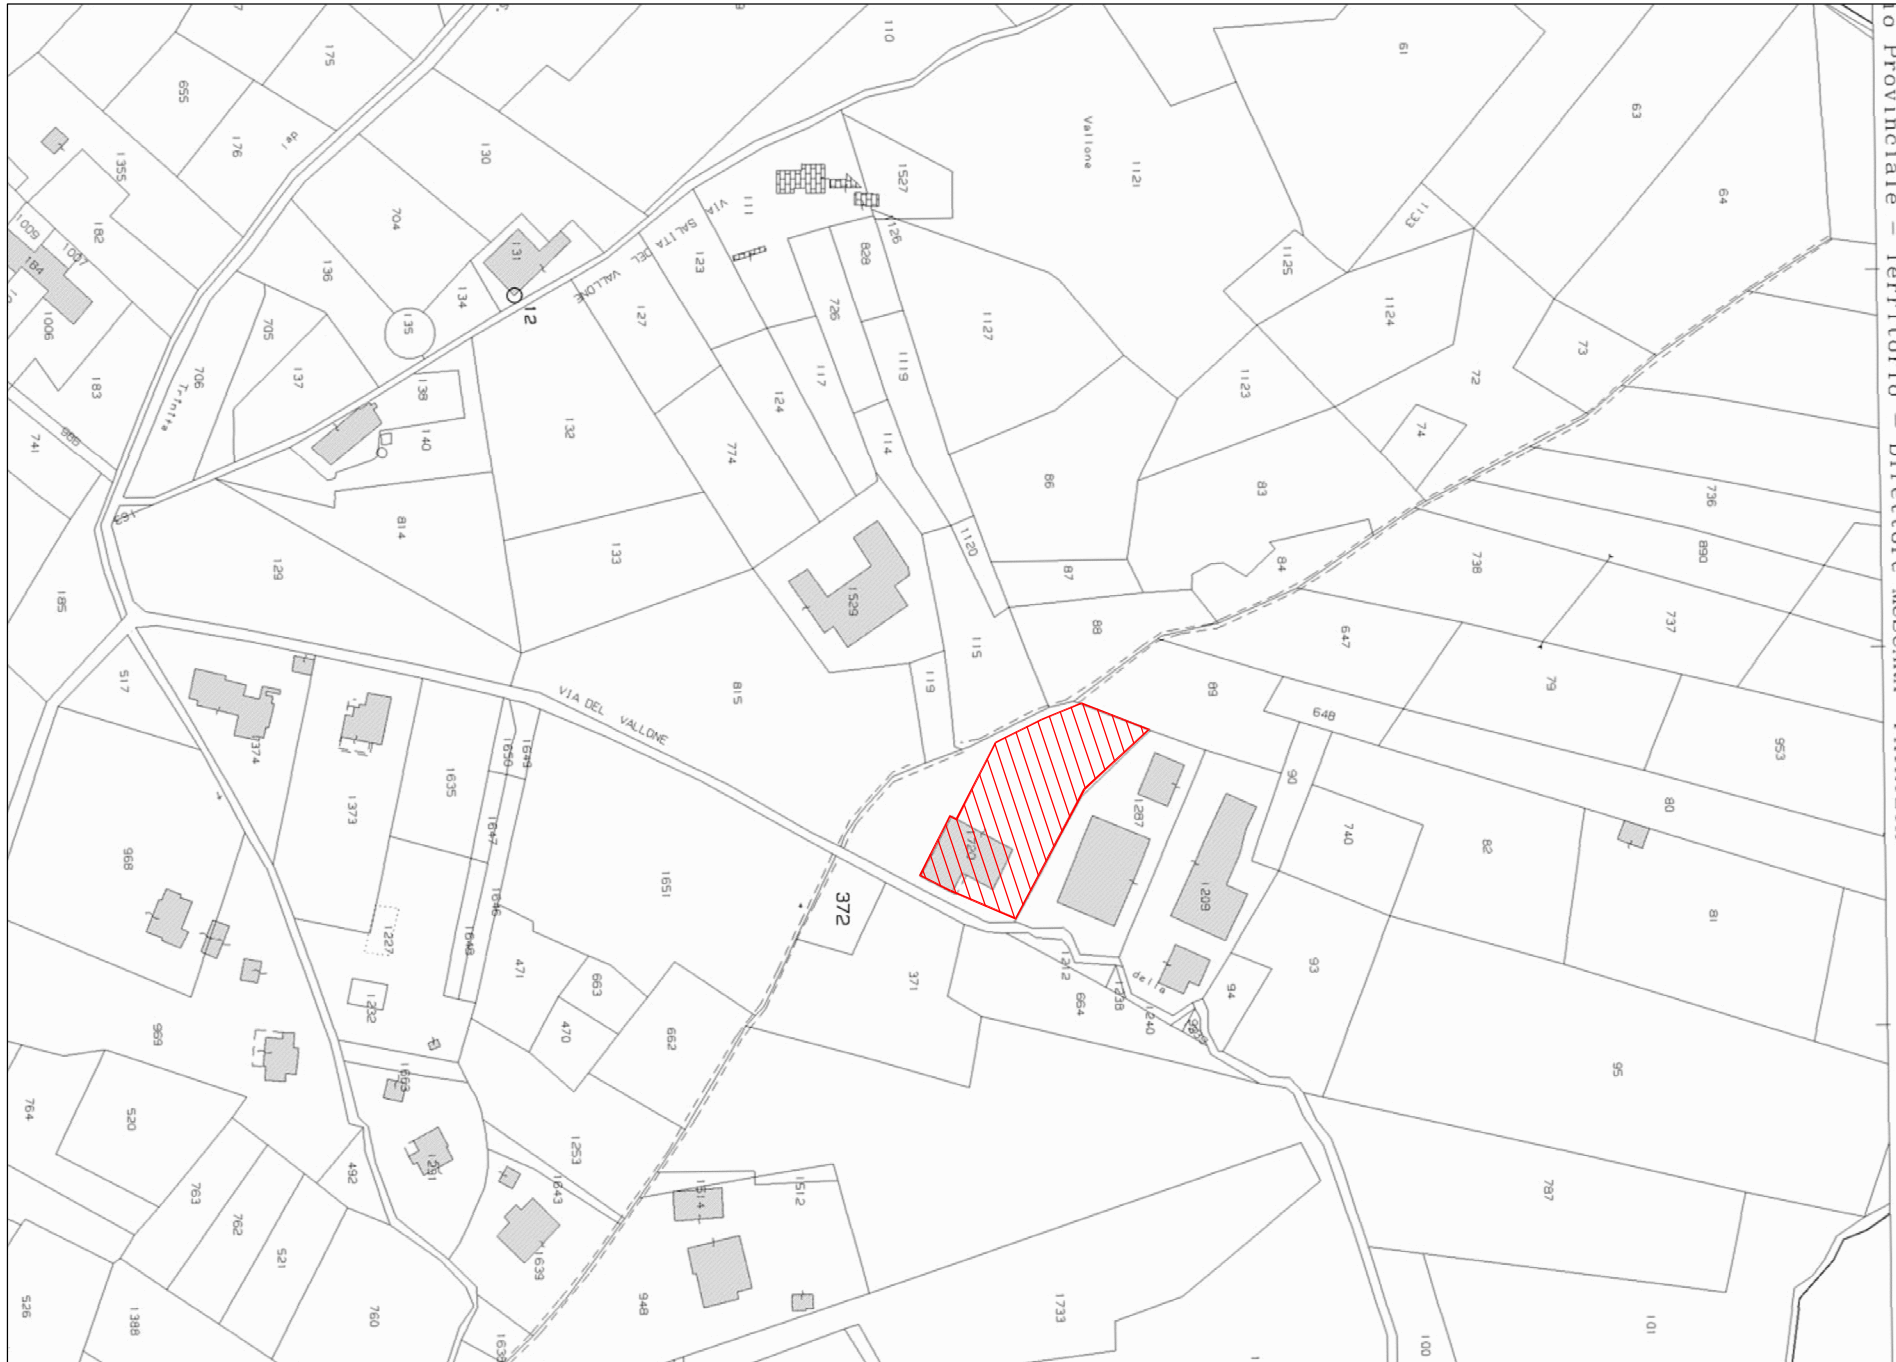

Estratto NCT s.1:2.000

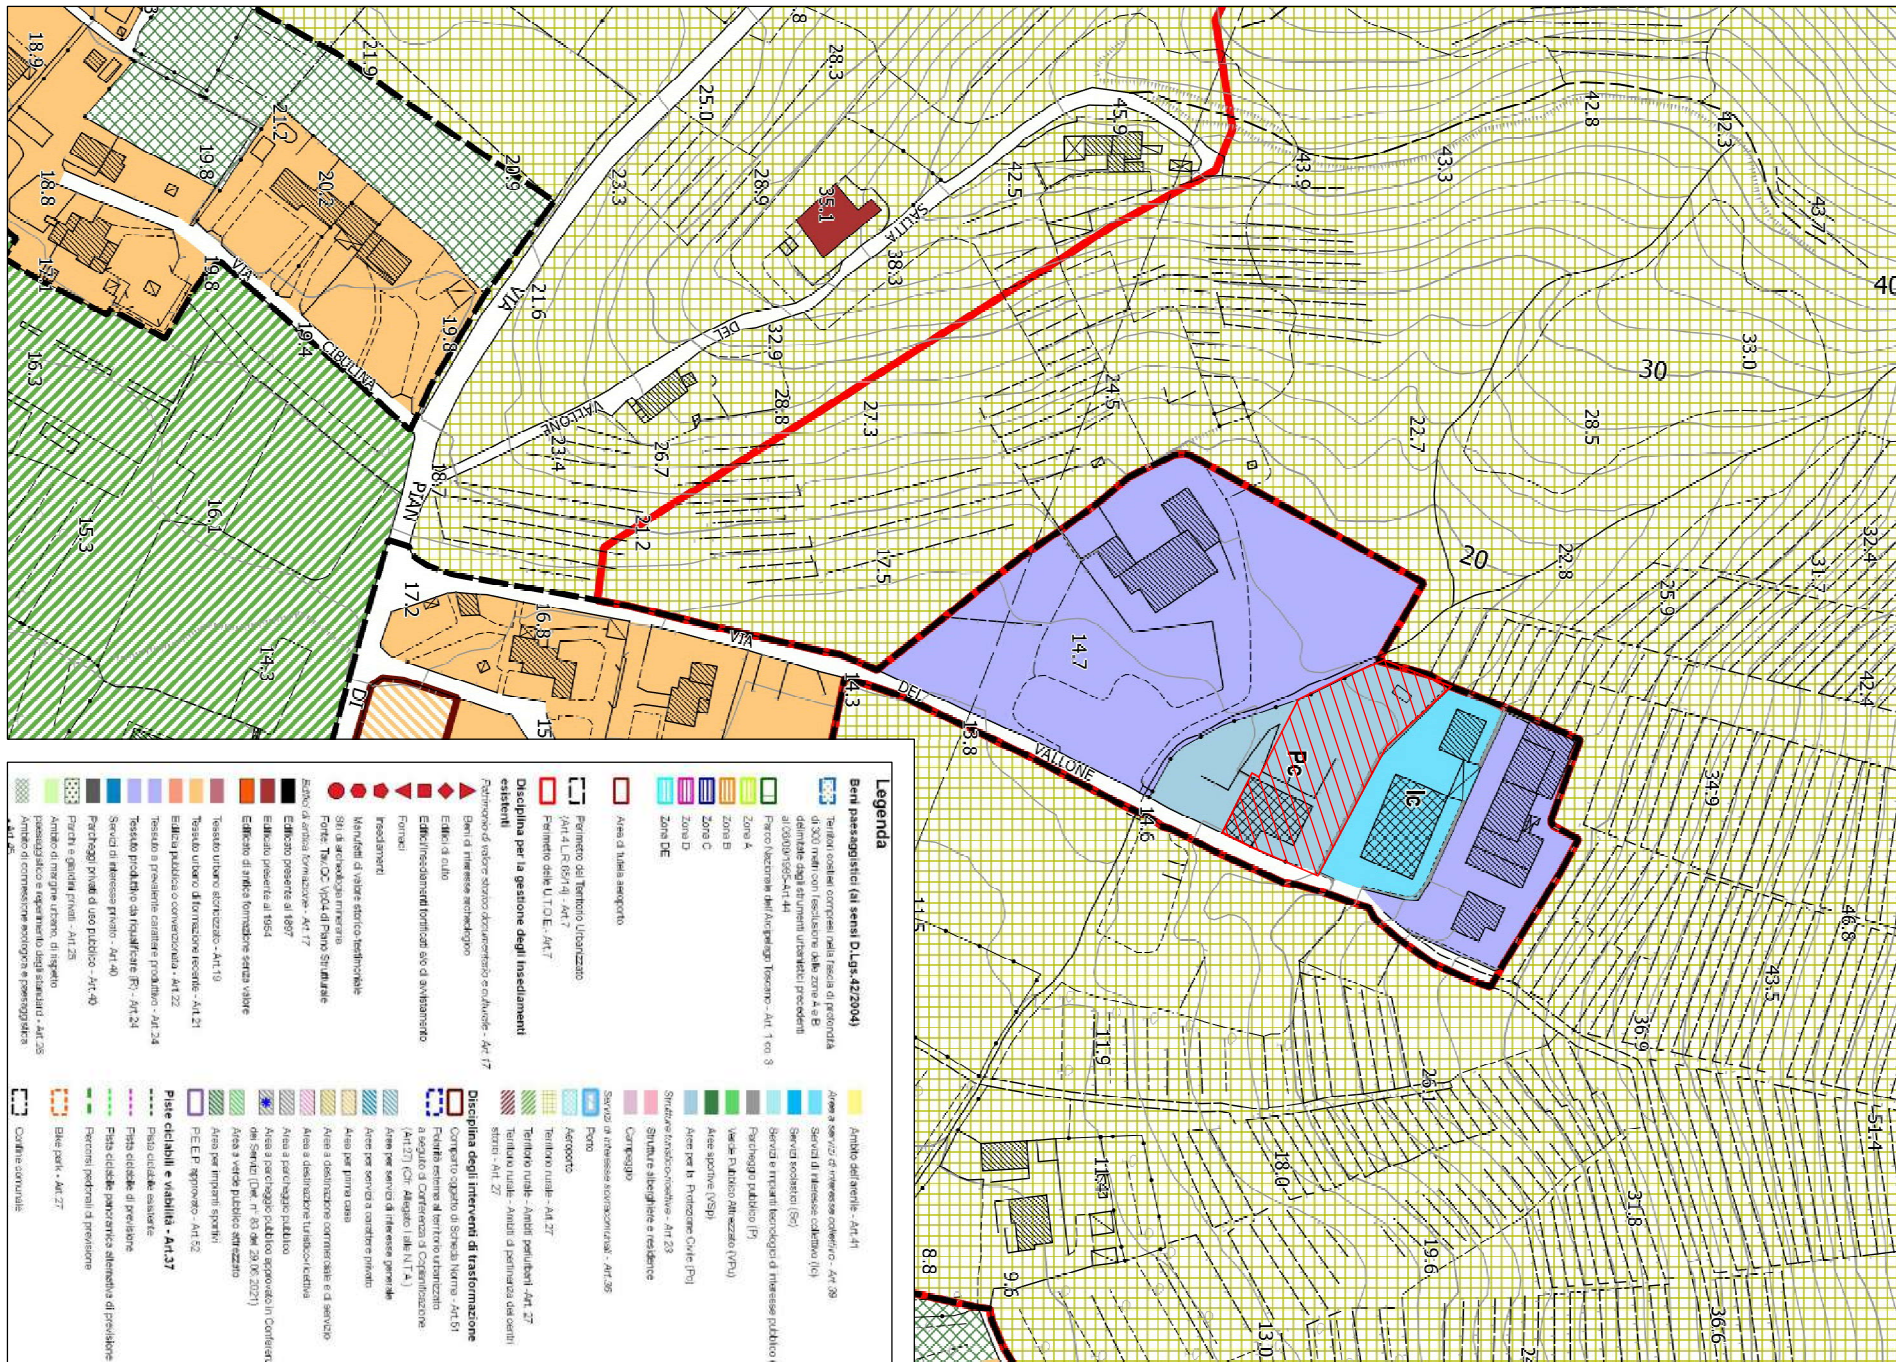

Estratto P.R.G. s.1:2.000