

Comune di CAMPO NELL'ELBA

Provincia di Livorno

PROGETTO ESECUTIVO

PROGETTO:
ADEGUAMENTO DEL CENTRO DI RACCOLTA RIFIUTI "VALLONE"
EX DM 8 APRILE 2008 E SMI

OGGETTO:
STATO ATTUALE
PLANIMETRIA e SEZIONI in scala 1:200
DOCUMENTAZIONE FOTOGRAFICA

UBICAZIONE INTERVENTO:
Campo nell'Elba (LI)
loc. Vallone

a cura di:

Progettista:
Geom. Luca Tofani

Collaboratori:

DOCUMENTO N.:

12

Soluzione Ambiente s.r.l.
Via A. Grandi, 2 - 50029 Tavarnuzze - Impruneta (FI)
Tel. 055 2373667 Fax. 055 2373666
www.soluzioneambiente.it e-mail: info@soluzioneambiente.it

Proprietà:
ESA s.p.a.
V.le Elba n.149
57037 Portoferraio (LI)



TAVOLA N.:

D01

REVISION	VISA	NOTE

Data: 05-09-2025
File: 12-D01_ATTUALE.dwg
Archivio:



Foto 1




Foto 2



Foto 3




Foto 4

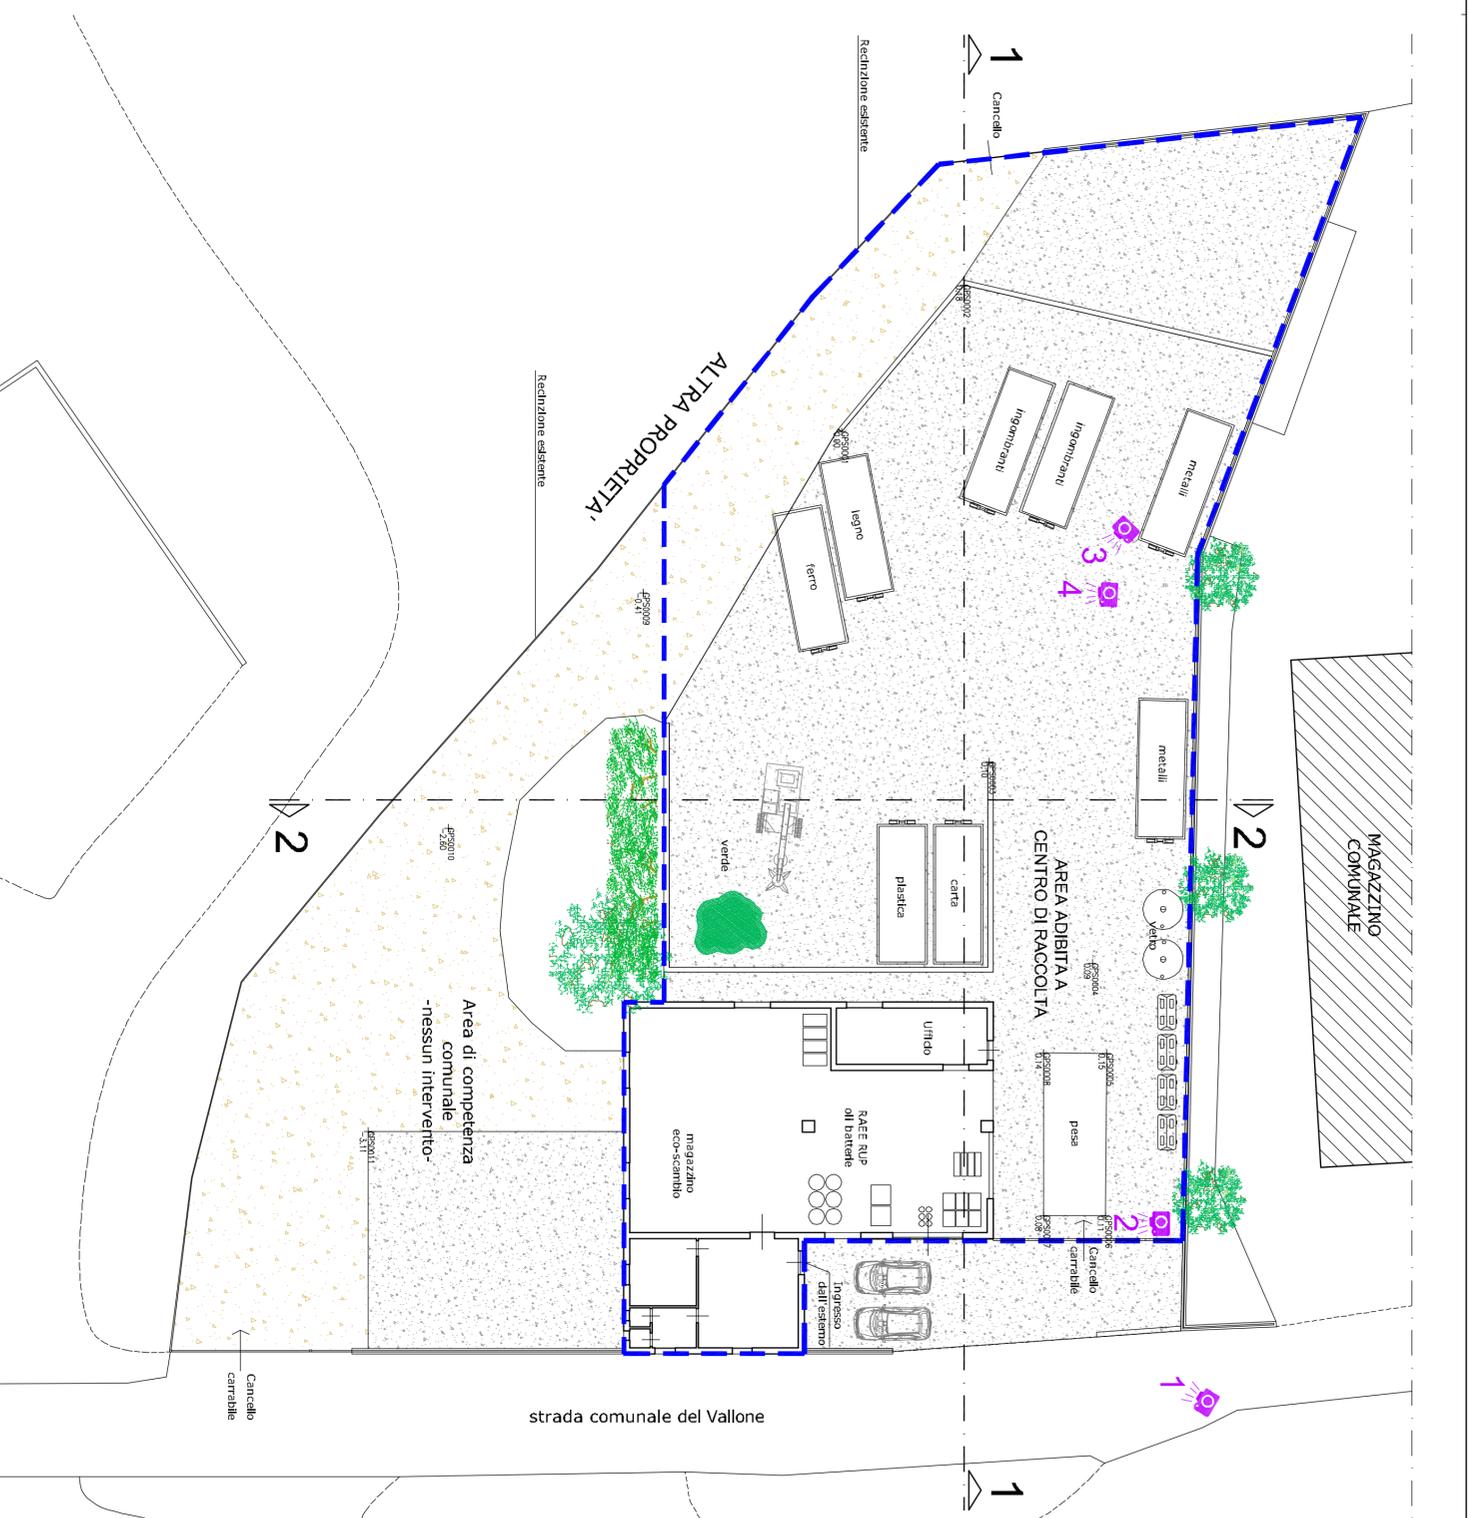

Planimetria s.1:200

--- LIMITE AREA DI INTERVENTO

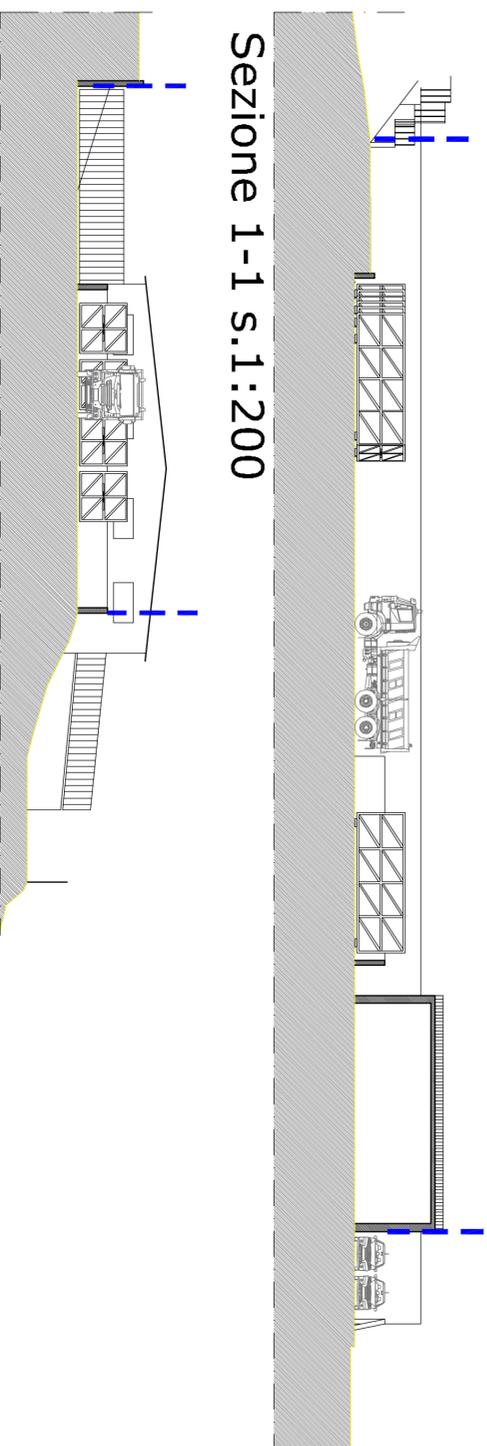

Sezione 1-1 s.1:200

Sezione 2-2 s.1:200