Comune di CAMPO NELL'ELBA

Provincia di Livorno

PROGETTO ESECUTIVO

PROGETTO:

ADEGUAMENTO DEL CENTRO DI RACCOLTA RIFIUTI "VALLONE"

EX DM 8 APRILE 2008 E SMI

OGGETTO:

STATO DI PROGETTO

PLANIMETRIA e SEZIONI in scala 1:200

UBICAZIONE INTERVENTO:

Campo nell'Elba (LI)
loc. Vallone

a cura di:

Soluzione Ambiente Srl
via A. Grandi, 2 - 50029 Tavarnuzze - Impruneta (FI)
Tel. 055 2373667 Fax. 055 2373666
www.soluzioneambiente.it e-mail: info@soluzioneambiente.it

Progettista:
Geom. Luca Tofani

Collaboratori:
-
.

DOCUMENTO N.:
13

Proponente:
ESA s.p.a.
V.le Elba n.149
57037 Portoferraio (LI)

TAVOLA N.:
D02

REVISION	VISA	NOTE
.	.	.

Data: 05-09-2025

File: 13-D02_PROGETTO.dwg

Scala: .

Archivio: .

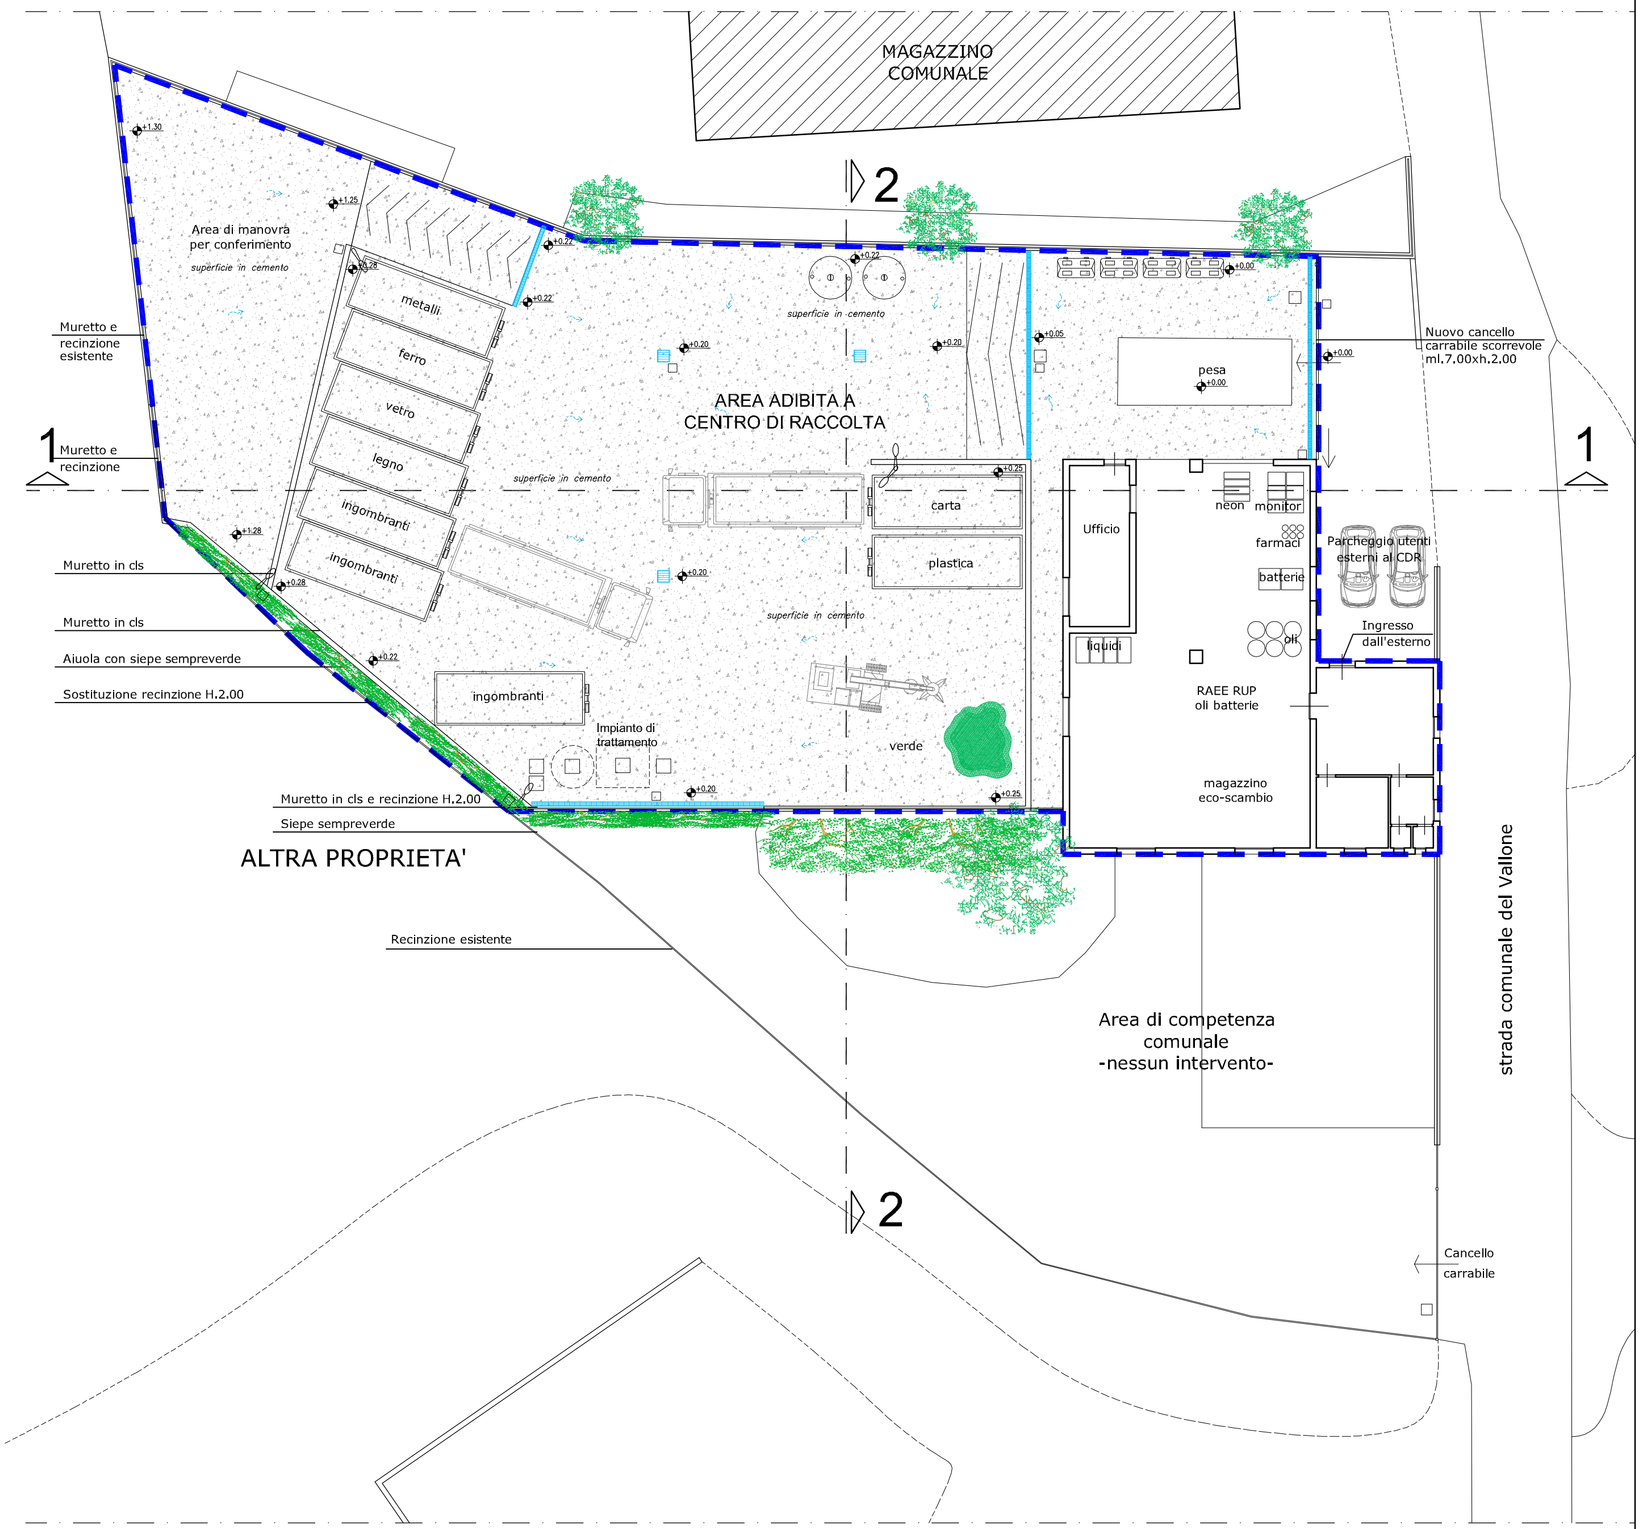

Planimetria s.1:200

LIMITE AREA DI INTERVENTO

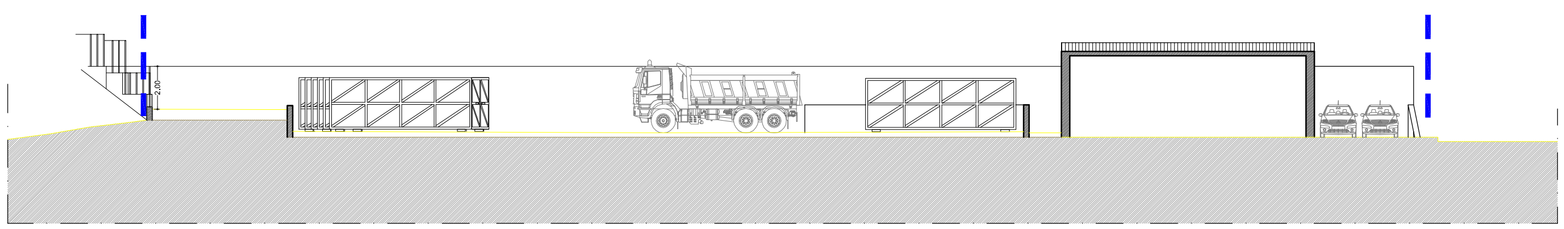

Sezione 1-1 s.1:200

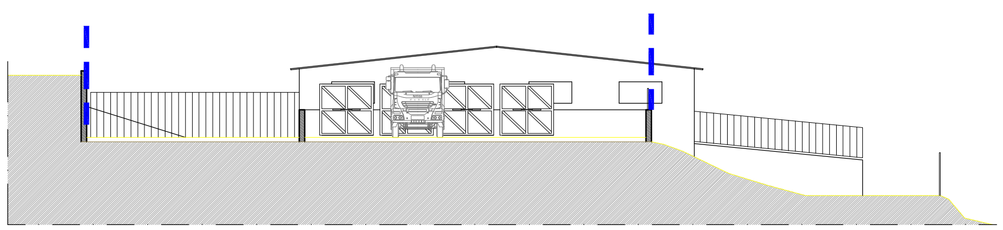

Sezione 2-2 s.1:200