

Comune di CAMPO NELL'ELBA

Provincia di Livorno

PROGETTO ESECUTIVO

PROGETTO:
**ADEGUAMENTO DEL CENTRO DI
RACCOLTA RIFIUTI "VALLONE"**
EX DM 8 APRILE 2008 E SMI

OGGETTO:
**STATO SOVRAPPPOSTO
PLANIMETRIA e SEZIONI** in scala 1:200

UBICAZIONE INTERVENTO:
Campo nell'Elba (LI)
loc. Vallone

DOCUMENTO N.:
14

Progettista:
Geom. Luca Tofani

Collaboratori:

Proprietà:
ESA s.p.a.
V.le Elba n. 149
57037 Portoferraio (LI)



o cura di:
Soluzione Ambiente s.r.l.
via A. Grandi, 2 - 50029 Tavarnuzze - Impruneta (FI)
Tel. 055 2373667 Fax. 055 2373666
www.soluzioneambiente.it e-mail: info@soluzioneambiente.it



TAVOLA N.:
D03

Scalori:

REVISION	VISA	NOTE

Data: 05-09-2025

File: 14D03_SOVRAPPPOSTO.dwg

Archivio:

Planimetria s.1:200

--- LIMITE AREA DI INTERVENTO

LEGENDA
■ OPERE DI DEMOLIZIONE
■ OPERE DI COSTRUZIONE

ALTRA PROPRIETA'


AREA ADIBITA A
CENTRO DI RACCOLTA

MAGAZZINO
COMUNALE


Area di competenza
comunale
-nessun intervento-

strada comunale del Vallone

Cancello
carrabile

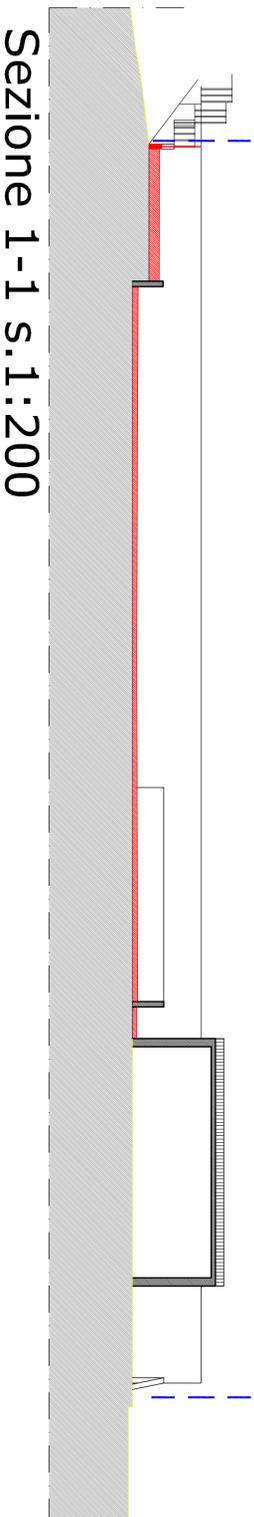

Sezione 1-1 s.1:200

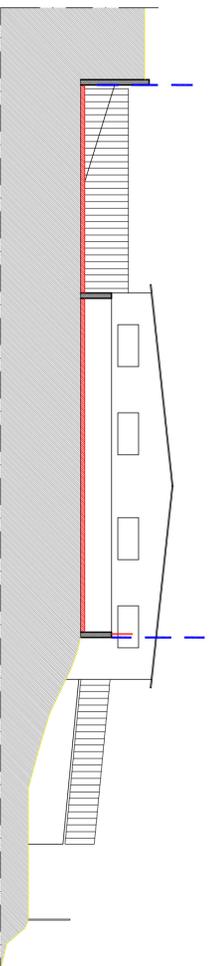

Sezione 2-2 s.1:200