Comune di CAMPO NELL'ELBA

Provincia di Livorno

PROGETTO ESECUTIVO

PROGETTO:

ADEGUAMENTO DEL CENTRO DI RACCOLTA RIFIUTI "VALLONE"

EX DM 8 APRILE 2008 E SMI

OGGETTO:

TERRE E ROCCE

Planimetria e sezioni in scala 1:200

UBICAZIONE INTERVENTO:

Campo nell'Elba (LI)
loc. Vallone

a cura di:

soluzione ambiente S.r.l.

via A. Grandi, 2 - 50029 Tavarnuzze - Impruneta (FI)
Tel. 055 2373667 Fax. 055 2373666
www.soluzioneambiente.it e-mail: info@soluzioneambiente.it

Progettista:

Geom. Luca Tofani

Collaboratori:

DOCUMENTO N.:

17

Proponente:

ESA s.p.a.

V.le Elba n.149
57037 Portoferraio (LI)

ELBANA SERVIZI AMBIENTALI

TAVOLA N.:

A01

Scala:

1: 200

REVISION	VISA	NOTE
.	.	.

Data:

05-09-2025

File:

17-A01_DEMOLIZIONI-SCAVI.dwg

Archivio:

.

STATO SOVRAPPOSTO — LIMITE ZONA DI INTERVENTO — DEMOLIZIONI — COSTRUZIONI

Planimetria s.1:200

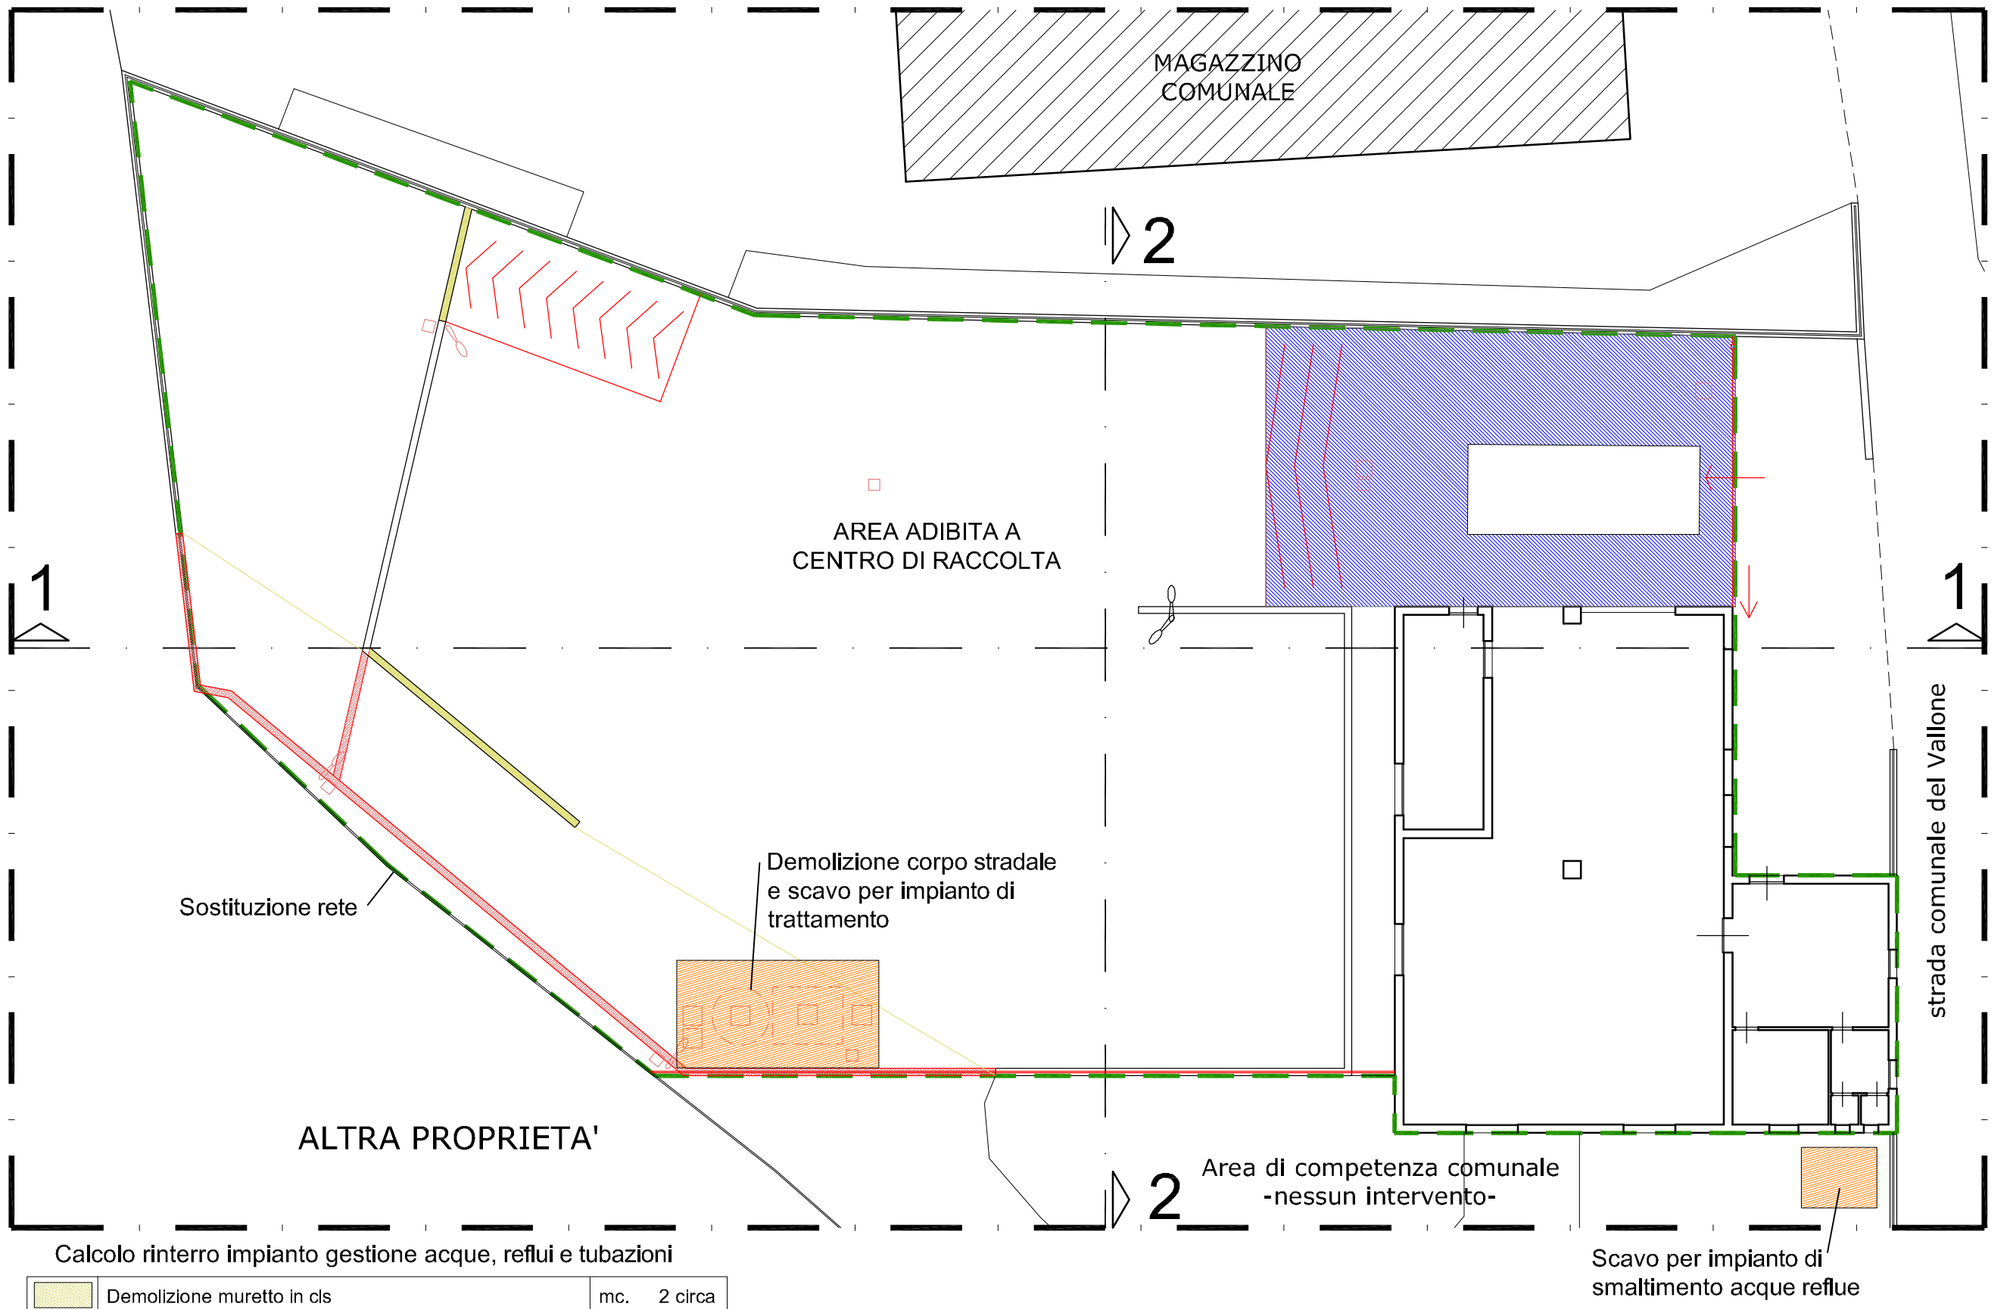

Calcolo rinterro impianto gestione acque, reflui e tubazioni

Demolizione muretto in cls	mc.	2 circa
Zona da fresare per riportare piano in cls con pendenze adeguate (profondità fresatura cm.10)	mc.	13 circa
Scavo per impianto gestione acque, trattamento reflui, impianto elettrico e relative tubazioni	mc.	75 circa
Rinterro impianto gestione acque, trattamento reflui, impianto elettrico e relative tubazioni	mc.	-68 circa
Volume in eccedenza terre e rocce	mc.	7 circa
Volume in eccedenza materiale da demolizioni	mc.	15 circa

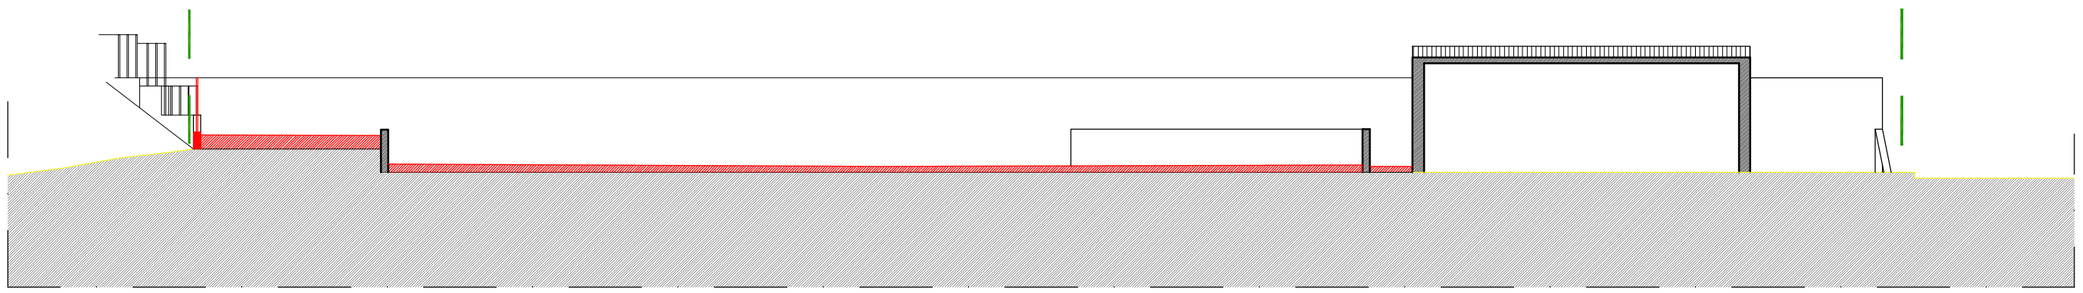

Sezione 1-1 s.1:200

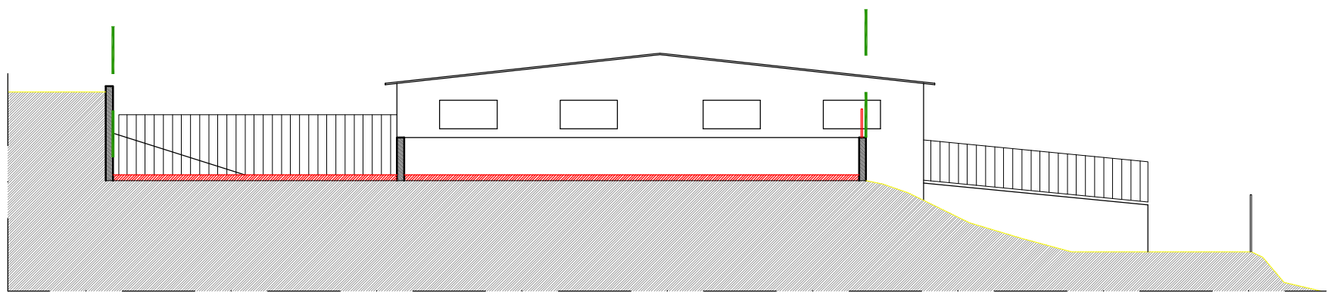

Sezione 2-2 s.1:200