Comune di CAMPO NELL'ELBA

Provincia di Livorno

PROGETTO ESECUTIVO

PROGETTO:

ADEGUAMENTO DEL CENTRO DI RACCOLTA RIFIUTI "VALLONE"

EX DM 8 APRILE 2008 E SMI

OGGETTO:

ESECUTIVO MANUFATTI
PLANIMETRIA scala 1:200
PARTICOLARI scala 1:50
CARPENTERIE E ARMATURE scala 1:20

UBICAZIONE INTERVENTO:

Campo nell'Elba (LI)
loc. Vallone

a cura di:

Soluzione Ambiente S.r.l.
via A. Gerardi, 2 - 50029 Tavarnuzze - Impruneta (FI)
Tel. 055 2373687 Fax. 055 2373686
www.soluzioneambiente.it e-mail: info@soluzioneambiente.it

Progettista:
Geom. Luca Tofani

Collaboratori:

DOCUMENTO N.:
18

Proponente:
ESA s.p.a.
V.le Elba n.149
57037 Portoferraio (LI)

TAVOLA N.:
A02

Scala:
varie

REVISION	VISA	NOTE

Data: 05-09-2025
File: 18-A02_ESECUTIVO.dwg
Archivio:

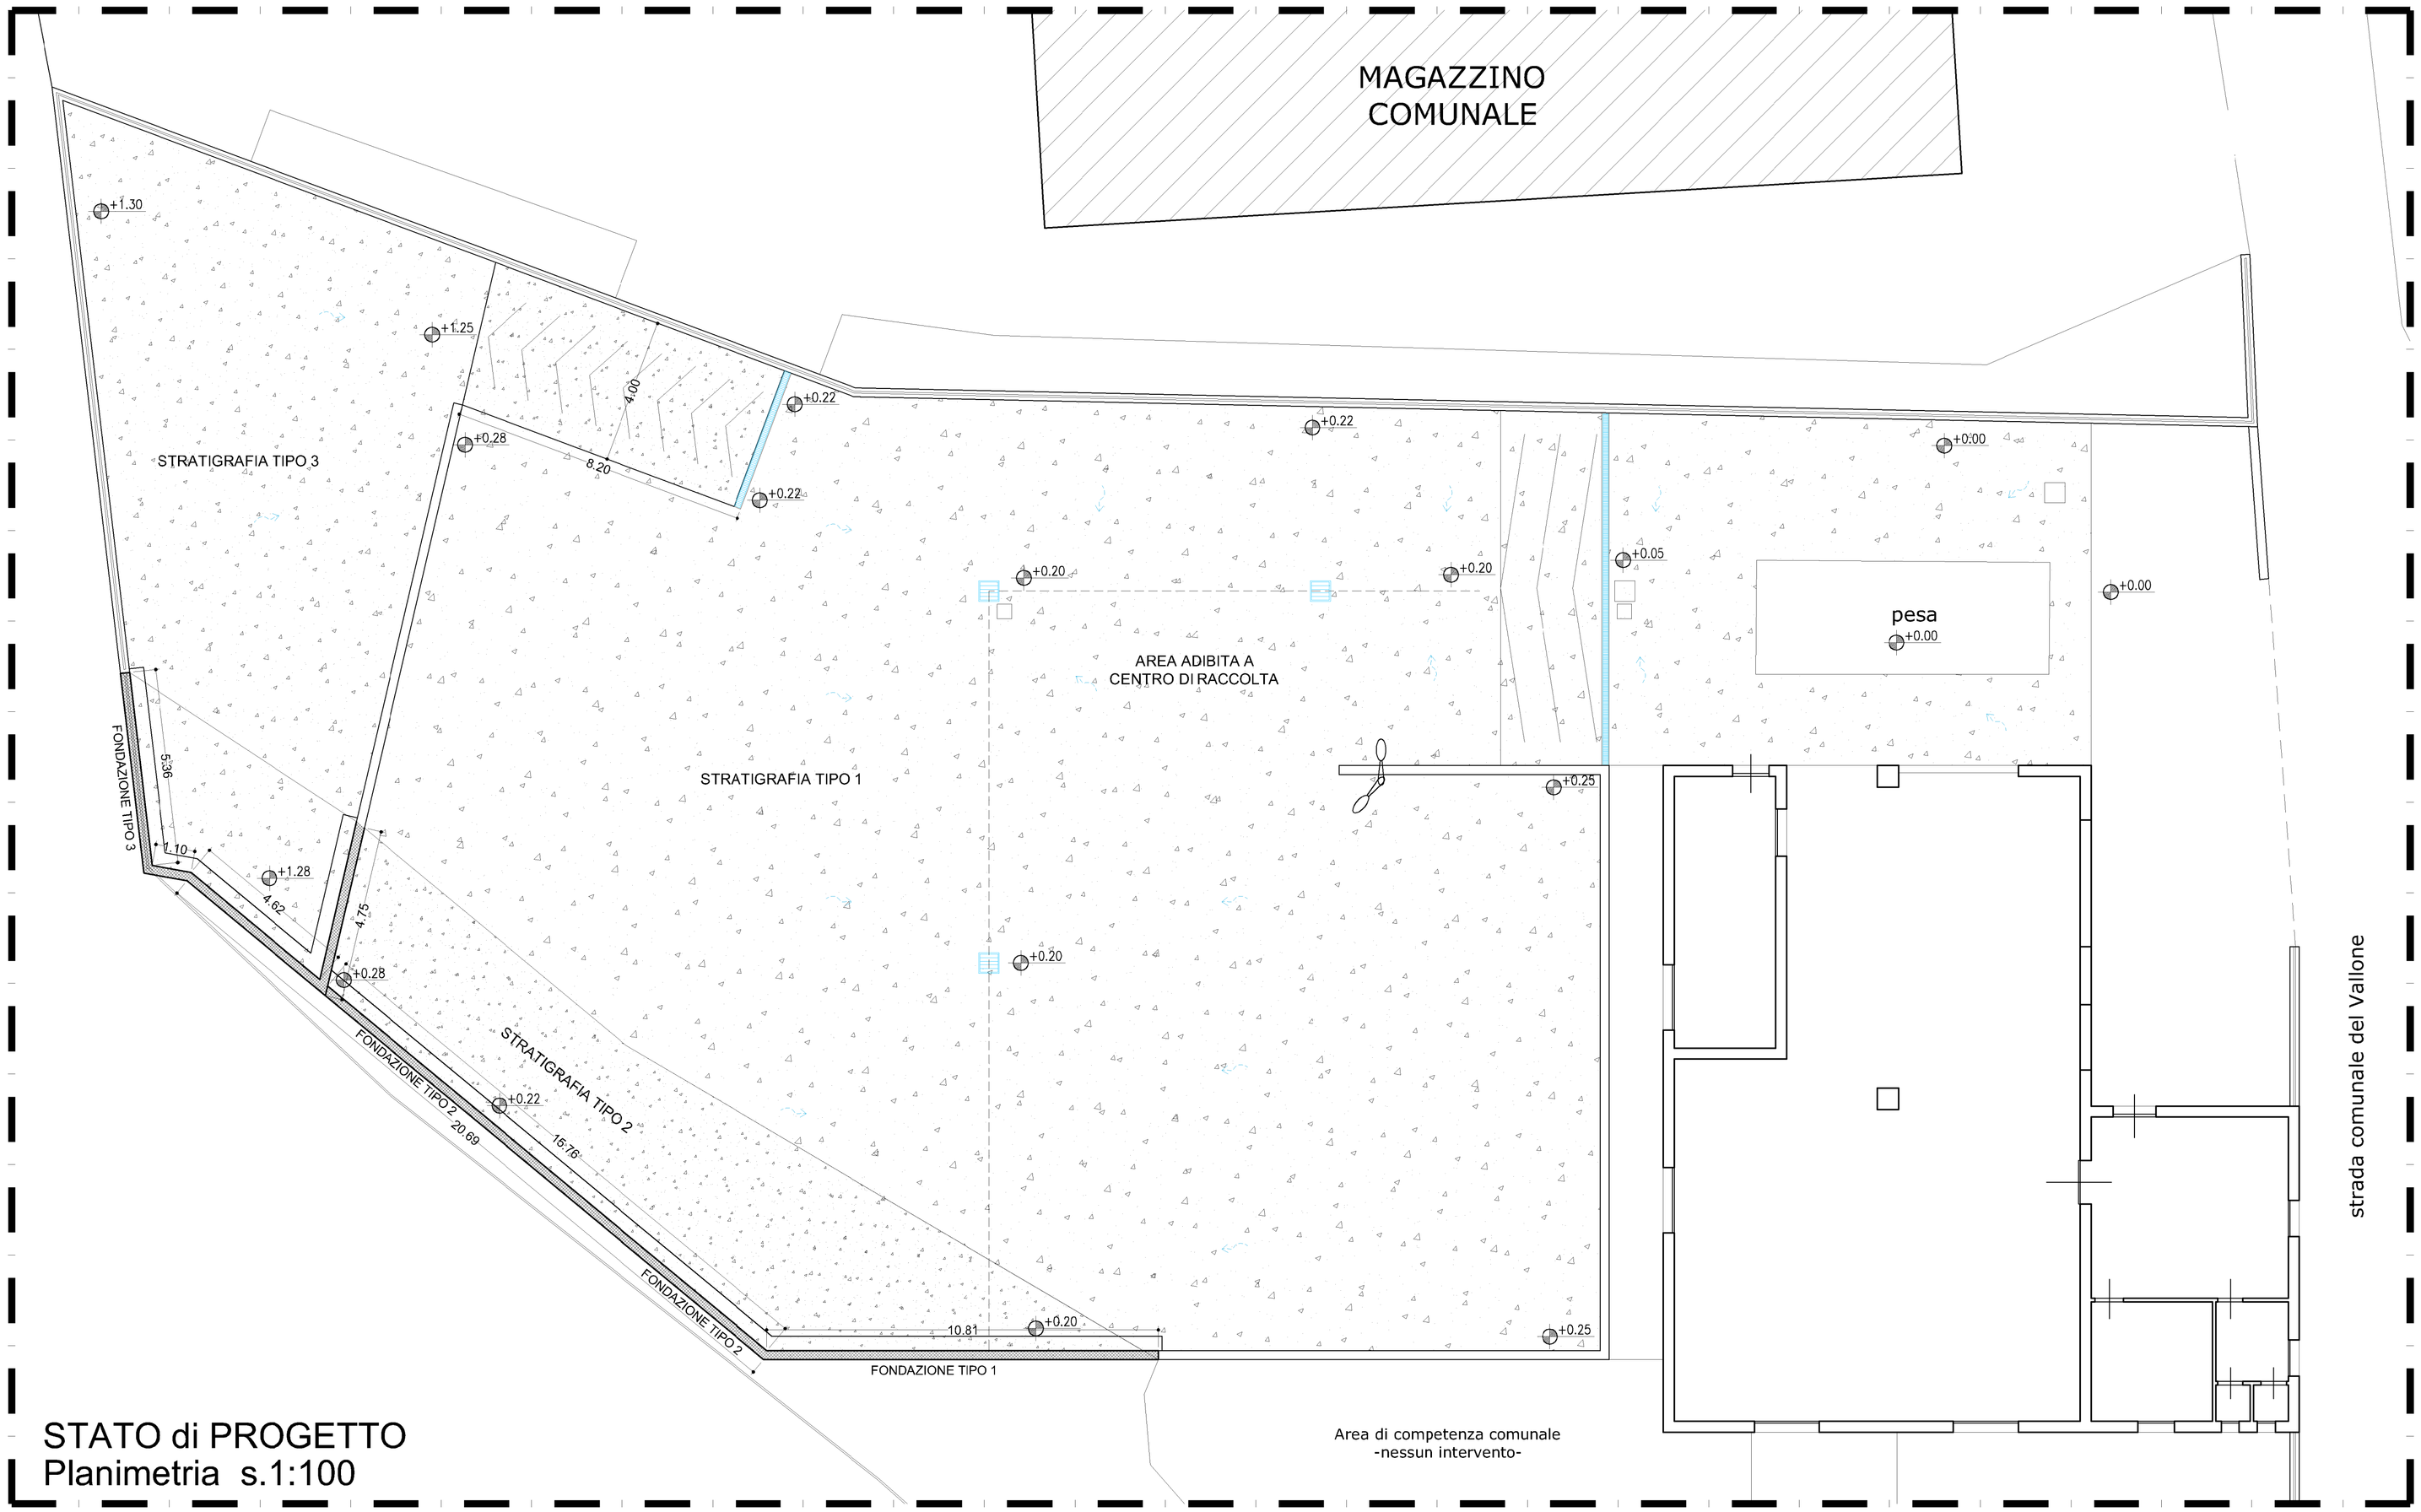

STATO di PROGETTO
Planimetria s.1:100

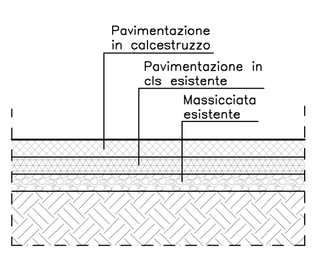

PARTICOLARE s.1:50
stratIgrafia tipo 1

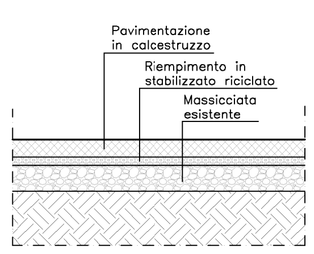

PARTICOLARE s.1:50
stratIgrafia tipo 2

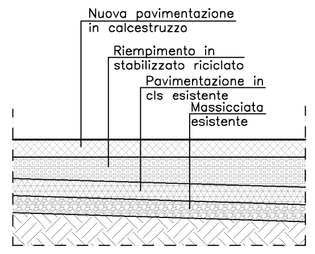

PARTICOLARE s.1:50
stratIgrafia tipo 3

MATERIALI

FONDAZIONE
CALCESTRUZZO PREMISCELATO a prestazione garantita secondo UNI-EN206-1
Classe di resistenza C25/30 (Rck = 30 N/mmq)
Classe di consistenza>= S4
Classe di esposizione: XC2
Dmax aggregato: 20 mm

ELEVAZIONE
CALCESTRUZZO PREMISCELATO a prestazione garantita secondo UNI-EN206-1
Classe di resistenza C28/35 (Rck = 35 N/mmq)
Classe di consistenza>= S4
Classe di esposizione: XC4+XF3
Dmax aggregato: 20 mm

ARMATURE METALLICHE
Acciaio FeB450C in barre ad aderenza migliorata
Copriferro: 35 mm

FONDAZIONE TIPO 1
SEZIONE s.1:20

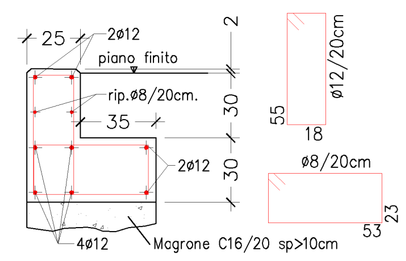

FONDAZIONE TIPO 2
SEZIONE s.1:20

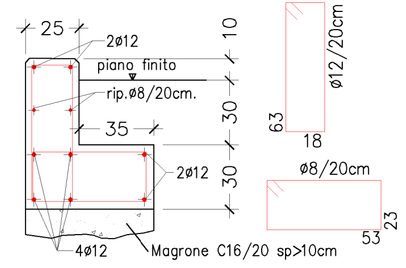
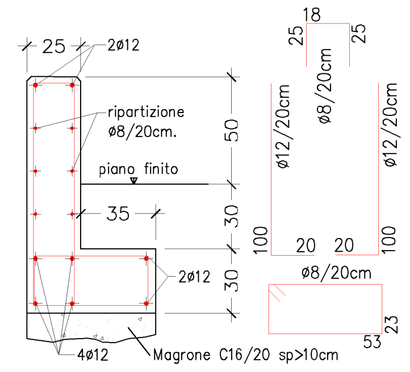
FONDAZIONE TIPO 3
SEZIONE s.1:20