


AREA DI PROPRIETA' ISELBA S.R.L.
FOGLIO 19 MAPPALE 906 E 1851

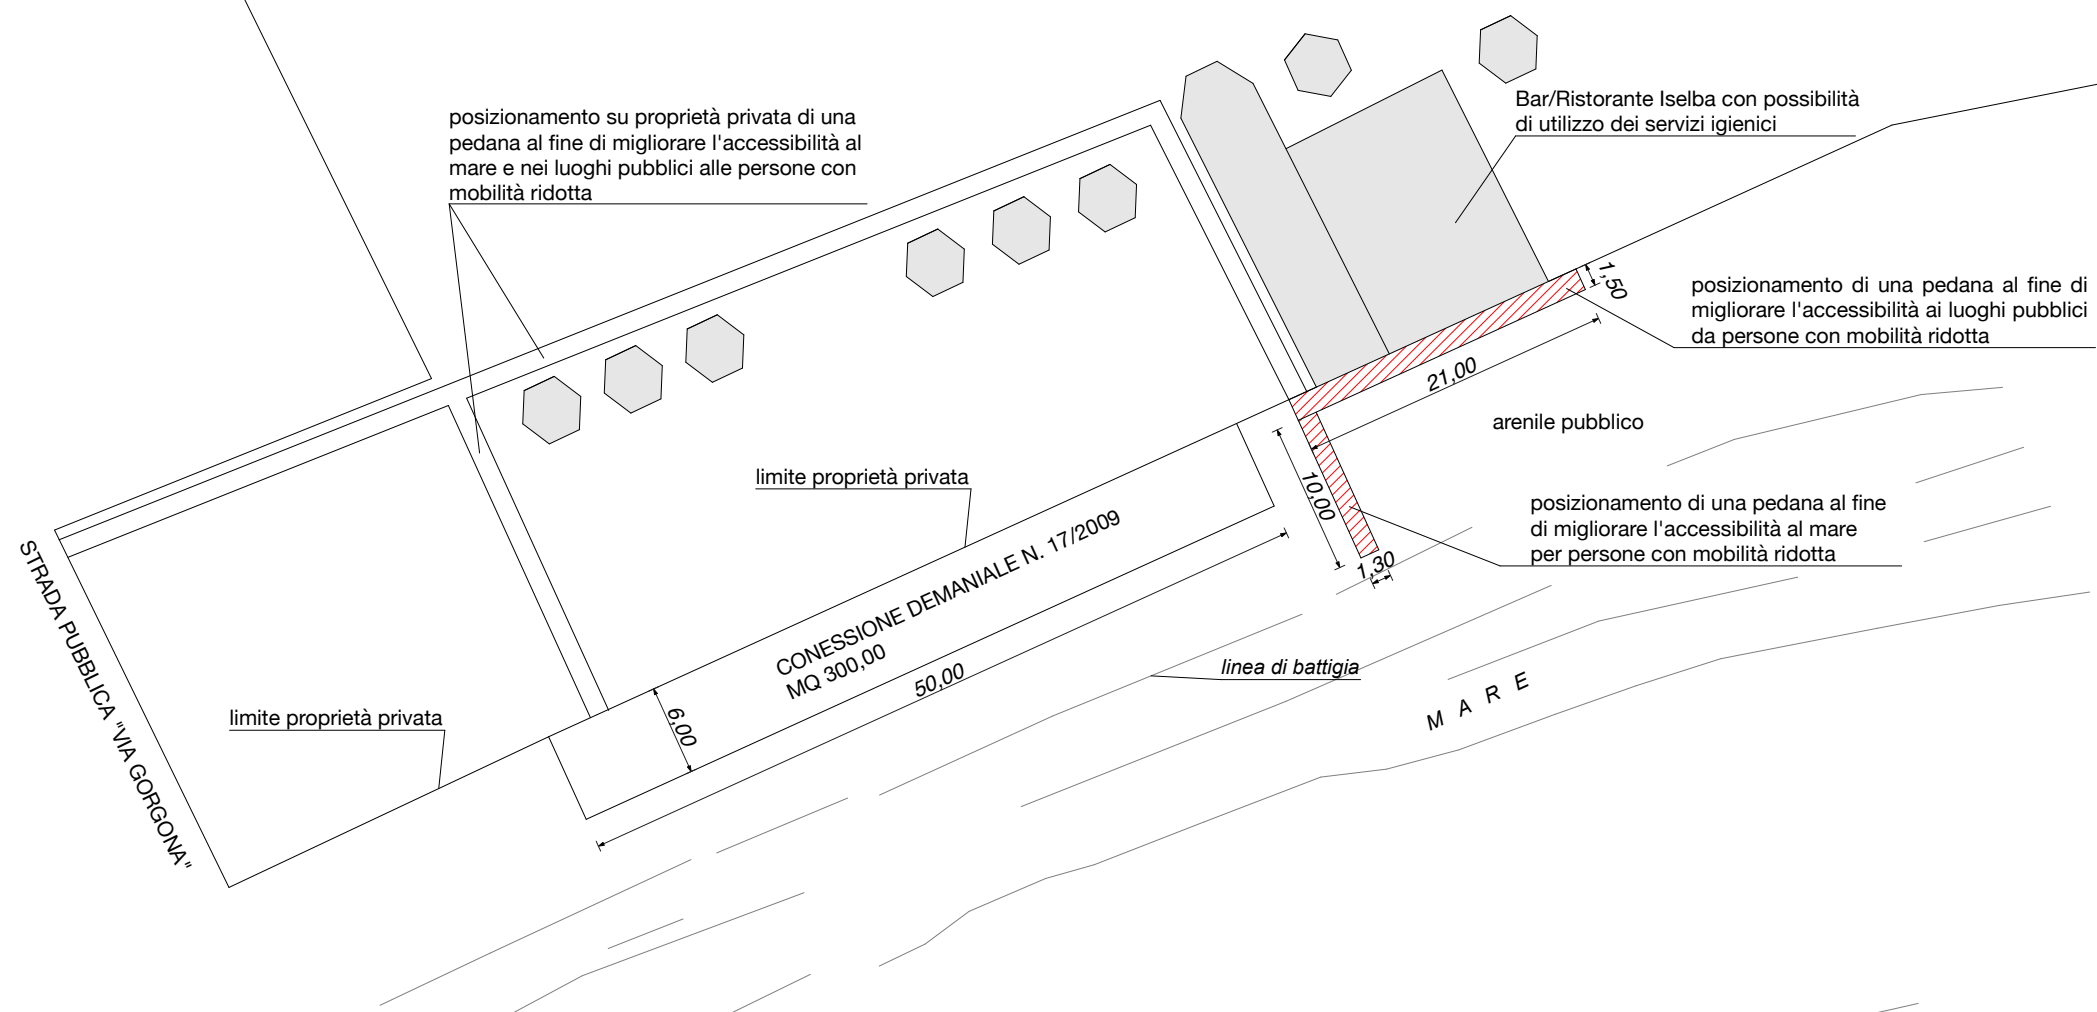

PLANIMETRIA GENERALE
SCALA 1:500